

CONSILIUL MUNICIPAL CHIȘINĂU
INSTITUTUL MUNICIPAL DE PROIECTĂRI
"CHIȘINĂUPROIECT"

**PLAN URBANISTIC ZONAL, PENTRU VALORIFICAREA
TERENULUI , cu Nr/c. 0100515519 din str. VASILE LUPU Nr. 28,
mun. CHISINAU**

PIESE DESENATE

OBIECT Nr. 3404

**Beneficiar: Serviciul de Protecție și Paza
de Stat al Republicii Moldova**

Chișinău 2018

CONSILIUL MUNICIPAL CHIȘINĂU
INSTITUTUL MUNICIPAL DE PROIECTĂRI
"CHIȘINĂU PROIECT"

**PLAN URBANISTIC ZONAL, PENTRU VALORIFICAREA
TERENULUI , cu Nr/c. 0100515519 din str. VASILE LUPU Nr. 28,
mun. CHISINAU**

OBIECT Nr. 3404

**Beneficiar: Serviciul de Protecție și Pază
de Stat al Republicii Moldova**

**DIRECTORUL
INSTITUTULUI**

**ARHITECT ȘEF AL
INSTITUTULUI**



P. CAZACU

M. KAREȚKI

Chișinău 2018

Introducere

1.1 DATE GENERALE:

DENUMIREA LUCRARI: Plan Urbanistic Zonal, pentru valorificarea terenului , cu Nr/c. 0100515519 din str. Vasile Lupu Nr.28, mun. Chisinau

FAZA: PLAN URBANISTIC ZONAL

NUMAR PROIECT: 3404 - PUZ

BENEFICIAR: Serviciul de Protectie si Paza de Stat al Republicii Moldova

PROIECTANT GENERAL: IMP "CHISINAUPROIECT"

ARHITECT SEF PROIECT: KARETKI MIHAIL

ARHITECT : CIOCOI ALIONA

INGINER URBANIST: TANAS ANA

1.3 OBIECTUL PLANULUI URBANISTIC ZONAL

Plan Urbanistic Zonal, pentru valorificarea terenului de 1.5ha, cu Nr/c. 0100515519 din str. Vasile Lupu Nr.28, mun. Chisinau, s-a elaborat in baza Certificatului de Urbanism pentru Proiectare, nr. 462/18 din 14.06.2018.

Pezenta documentatie, ca continut reprezinta Plan Urbanistic Zonal, elaborat în conformitate cu actele normative în vigoare:

- Legea RM privind Principiile Urbanismului și Amenajării Teritoriului Nr. 835 din17.05.1996;
- Normativul în constructii NCM B.01.02- 05 "Instructiuni privind continutul, principiile metodologice de elaborare, avizare și aprobare a documenta tiei de urbanism și amenajare a teritoriului";
- Prevederile Planului Urbanistic General al mun. Chisinau, elaborat de INCP "Urbanproiect" și avizat de Consiliul Municipal prin decizia nr. 68/1-2 din 22.03.2007;
- Regulamentul Local de Urbanism al orasului Chisinau elaborat de SC "LINIANOVA" SRL.
- Extras din Registrul Bunurilor Imobile.
- Certificatul de urbanism nr 462/18 din 14.06.2018.

Planul Urbanistic Zonal a fost elaborat pentru terenul cu Nr/c. 0100515519, cu suprafata de 1,5ha, ce se afla in domeniul privat al statului si are destinatia pentru constructia de locuinte si obiective de menire sociala.

Scopul lucrării: - folosirea rationala a terenului pentru constructii si obtinerea unei expresivitati arhitectural estetice inalte si a unor solutii compozitionale volumetrice in vederea incadrarii obiectivelor in ansamblul arhitectural-urbanistic armonios a orasului Chisinau.

Astfel, se propune ca o parte din lotuL cu numarul cadastral Nr/c 0100515519, sa treaca din Zona Re (zona de revitalizare) - in ZONA R7- cuprinde functiuni rezidentiale cu densitatea medie si inalta, sunt permise toate tipurile de locuinte colectiv, tip blocuri de locuit multifamiliale, cealalta parte sa treaca in zona, S (sunt propuse pentru anumit tip de folosire aterenului, a carui caracteristica nu permite clasificarea in zone de locuire, comerciale ori industriale. Existenta lor este necesara pentru viabilitatea socio - economica a comunitatii municipiului Chisinau), si anume pentru constructia unei gradinite de copii.

1.2 BORDEROUL PIESELOR DESENA TE

DENUMIREA	PLANSA
1. Introducere	
1.1 Date generale	PLANSA 1
1.2 Borderoul pieselor desenate	
1.3 Obiectul planului urbanistic zonal	
2. Studiul actual al dezvoltaii	
2.1 Incadrarea in teritoriul or. Chisinau	PLANSA 2
2.2 Plan de situatie. Fotofixare	PLANSA 3
2.3 Analiza situatiei existente	PLANSA 4
2.4 Forma de proprietate a terenurilor	PLANSA 5
2.5 Extras din PUG Chişinau. Schema divizari teritoriului oraşului dupa condiţiile geologice si hidrogeologice	PLANSA 6
2.6 Zonificarea Funcţională a Teritoriului (Extras din PUG or. Chişinău)	PLANSA 7
2.7 Schema functiuni urbane. Extras din PUG din Regulamentul Local de Urbanism al oraşului Chişinău.	PLANSA 8
3. Propuneri de dezvoltare urbanistica. Reglementari	
3.1 Schema functiuni urbane. Regulament Local de Urbanism.	PLANSA 9
3.2 Zonificarea Funcţională a Teritoriului . Reglementari	PLANSA 10
3.3 Schema Planului general	PLANSA 11
3.4 Schema Planului de Amenajare	PLANSA 12
3.5 Schema retelei de drumuri si strazi	PLANSA 13
3.6 Vederi.	PLANSA 14
3.7 Rețele ingineresti	PLANSA 15

Beneficiar: Serviciul de Protectie si Paza de Stat al Republicii Moldova						O B I E C T Nr. 3404			
						Plan Urbanistic Zonal, pentru valorificarea terenului, cu Nr/c. 0100515519 din str. Vasile Lupu Nr. 28, mun. Chisinau			
Mod.	Nr.par.	Foaie	Nr.doc.	Semnături	Data	MEMORIU JUSTIFICATIV	FAZA	PLANŞA	PLANŞE
					2018		PUZ	1	15
ARH		Ciocoli A.							
ING		Tanas A.				DATE DE RECUNOASTERE A DOCUMENTATIEI. BORDEROUL PIESELOR DESENA TE. OBIECTUL PLANULUI URBANISTIC ZONAL	IMP "CHISINAUPROIECT"		

Memoriul justificativ

Planul Urbanistic Zonal, este destinat să stabilească condițiile de amplasare și realizare a construcțiilor colective, pe terenul cu Nr/c. 0100515519 din str. Vasile Lupu Nr. 28, mun. Chișinău. Documentația elaborată reprezintă baza pentru întocmirea actelor și documentațiilor necesare pentru schimbarea destinației terenurilor, obținerea **certificatului de urbanism sau a autorizației de construire**.

Scopul acestei documentații este suplinirea PUG (Plan Urbanistic General) cu reglementări specifice în limitele terenului obiect al **Planului Urbanistic Zonal**, și stabilirea parametrilor tehnico-economici și funcționali ai terenului.

Principalele obiective urmărite în elaborarea **Planului Urbanistic Zonal** sunt următoarele:

- Atribuirea unei funcțiuni corespunzătoare prevederilor **Planului Urbanistic Zonal**;
- Organizarea arhitectural-urbanistică a terenului/zonăi prin stabilirea amplasării construcției noi, precum și încadrarea ei într-o soluție de ansamblu coerentă;
- stabilirea relațiilor funcționale cu vecinătatea;
- Asigurarea accesibilității construcției la circulațiile din zonă;
- Modul de ocupare și utilizare a terenului (POT și CUT).

Încadrarea în teritoriu municipiului

Terenul obiect al Studiului de Argumentare Urbanistica este localizat în intravilanul orașului Chișinău, sectorul administrativ Buiucani, strada Vasile Lupu. Zona de Studiu este delimitată de următoarele străzi de importanță orășenească și locală (numite străzi colectoare): str. Vasile Lupu - Vissarion Belinski.

Cadru natural. Fondul construit existent

Terenul examinat, este adiacent strazii Vasile Lupu intersecție cu str. Vissarion Belinski și are o suprafață de **2.5 ha**.

Conform examinării terenului după Zonificarea Funcțională se determină următoarele aspecte:

Limita Zonei de Studiu, constituie - 1.7804 ha. Terenul care a generat PUZ și anume terenul cu Nr/c 0100515.519, are o Suprafață - **1,5 ha**, pe care la moment nu este amplasată nici o construcție. Insași terenul se afla în zona locativă cu codul Urbanistic Re (zona de revitalizare).

- În partea de Nord - Vest, zona se limitează cu teritoriul Spitalului Clinic Militar Central;
- În partea de Vest, zona dată se învecinează cu câteva garaje proprietate privată, ce sunt amplasate în Zona Locativă cu regim mediu de înălțime cu codul Urbanistic R6 (zona rezidențială cu densitate medie).
- În partea de Est și Nord - Est se limitează cu terenul ce aparține Unității Militare, pe care sunt doar câteva construcții cu un nivel, amplasate paralel cu str. Vasile Lupu;
- Latura de Sud, este adiacentă strazii Vasile Lupu, parțial și cu terenul cu Nr/c 0100515.512 pe care este amplasată o construcție cu într-un singur nivel, cu destinație locativă-apartamente la sol. Vis-a-vis de terenul examinat, latura de Sud, se afla cu zona rezidențială cu regim înalt de înălțime - Cpmlexul locativ de blocuri cu 12 - și 13 nivele recent dat în exploatare.

Zonele aferente teritoriului examinat pentru complexul locativ cu blocuri cu regim înalt de înălțime, reprezintă unele necesare de revitalizat și constituie un nucleu principal în sectorul Buiucani.

Conform Condițiilor geologice și hidrogeologice (Evaluarea favorabilității terenurilor pentru construcții), cu terenurile în pantă ușoară cu declivitate mai puțin de 6°. Seismicitatea în conformitate cu harta microrăzională după condițiile seismice constituie 7 grade. Procese periculoase nu s-au constatat, în caz de amplasare a construcțiilor noi este necesar de efectuat prospecțiuni ingineresti de detaliu sub fiecare obiectiv amplasat concret.

Beneficiar: Serviciul de Protecție și Pază de Stat al Republicii Moldova						O B I E C T Nr. 3404		
						Plan Urbanistic Zonal, pentru valorificarea terenului, cu Nr/c. 0100515519 din str. Vasile Lupu Nr. 28, mun. Chișinău		
Mod.	Nr. par.	Foaie	Nr. doc.	Semnături	Data	MEMORIU JUSTIFICATIV	FAZA	PLANȘA
					2018		PUZ	1.1
ARH		Ciocoli A.						15
ING		Tanas A.				DATE DE RECUNOASTERE A DOCUMENTAȚIEI. BORDEROUȚ PIESELOR DESENATE. OBIECTUL PLANULUI URBANISTIC ZONAL		
						IMP "CHISINAUPROIECT"		

Memoriul justificativ

Tipul de proprietate

Conform Planului Geometric si extrasului din registrul bunului imobil, terenul cu Nr/c 0100515.519, are o Suprafata - **1,5 ha**, pe care la moment nu este amplasata nici o constructie. Terenul dat are destinatia pentru constructii.

0100515.519 - TEREN proprietate PUBLICA, suprafata de 1.5000 ha
0100515.512 - TEREN proprietate PUBLICA, suprafata de 0.1604 ha
0100515.270 - Obiectul nu este inregistrat in registrul bunurilor imobiliare

Funcțiuni Urbane

Regulamentul zonarii orasului Chisinau reprezinta un instrument de implimentare a strategiei de dezvoltare a obiectivelor si a politicilor cuprinse in Planul General de dezvoltare a mun. Chisinau si un instrument administrativ de control a modului de utilizare a terenului urban .

Zonarea propusa are ca scop general eliminarea efectelor extreme negative generate de unele functiuni urbane precum poluarea aerului si a apei, nivelul ridicat al zgomotului, congestia traficului, asigurarea nivelului optim de servicii.

Astfel in Zona de studiu avem urmatoarele Zone:

Zona Re - zona de revitalizare (zona de dezvoltare viitoare).

Zona R7 - cuprinde functiuni rezidentiale cu densitatea inalta. Sunt permise toate tipurile de locuit multifamiliale.

Zona S - sunt propuse pentru anumit tip de folosire a terenului, a carui caracteristica nu permite clasificarea in zone de locuire, comerciale ori industriale. Existenta lor este necesara pentru viabilitatea socio - economica a comunitatii municipiului Chisinau

Conditii Generale

Pentru codul R7 se prescriu urmatoarele conditii:

CUT: 3-5

POT maxim pentru:

Lot de colt: 80%

Lot de front: 65-70%

Retragere de la strada: 2.4-4.5m in functie de latimea strazii

Inaltimea maxima pina la prima retragere: 22m

Parcaj obligatoriu: 70% din numarul de locuinte

Beneficiar: Serviciul de Protectie si Paza de Stat al Republicii Moldova						OBIECT Nr. 3404			
						Plan Urbanistic Zonal , pentru valorificarea terenului, cu Nr/c. 0100515519 din str. Vasile Lupu Nr. 28, mun. Chisinau			
Mod.	Nr.par.	Foale	Nr.doc.	Semnături	Data	MEMORIU JUSTIFICATIV	FAZA	PLANȘA	PLANȘE
ARH		Ciocoi A.			2018		PUZ	1.2	15
ING		Tanas A.							
DATE DE RECUNOASTERE A DOCUMENTATIEI. BORDEROUȚ PIESELOR DESENATE.						IMP "CHISINAUPROIECT"			
OBIECTUL PLANULUI URBANISTIC ZONAL									

Memoriul justificativ

Planul General. Reglementari

Conform Planului Urbanistic General al orasului Chisinau aprobat prin decizia Consiliului Municipal Chisinau nr. 68/1-2 din 22.03.2007, imobilul studiat este amplasata in Zona serviciilor publice, comerciale si administrative. Conform Regulamentului Local de Urbanism al orasului Chisinau, aprobat prin decizia Consiliului municipal Chisinau nr. 22/40 din 25.12.2008 imobilul este amplasat in zona cu codul "Re". Zona "Re" pentru revitalizare (zona de dezvoltare viitoare).

Având în vedere amplasamentul zonei studiate, teritoriul pe care nu sunt apmasate nici o constructie, terenul aflat in stare degradata necesita revitalizare si dezvoltare .

- Se propune crearea unui ansamblu rezidential comasat cu functiuni comerciale si sociale, pentru cartierul, adiacent strazii str. Vasile Lupu intersectie cu str. Vissarion Belinski, se necesita si ar fi posibila atribuirea functiei zonei, care fiind lipsita de valoare cu urmatoarele conditii:
- functia propusa sa nu stingeneasca vecinatatile, iar proiectul sa demonstreze eliminarea sursei de incomodare si poluare;
- proiectul sa asigure ameliorarea aspectului constructii si amenajare, si o mai buna integrare in zona Rezidentiala.

Spre dezvoltare se propune, implementarea prevederilor proiectului cu atribuirea codul R7, si anume terenurile cu numerele cadastrale 0100515.519cu S - 1,5 ha. si respectiv terenul cu Nr /C 0100515.512 cu S 0,1604ha, adiacente strazii Vasile Lupu intersectie cu str. Vissarion Belinski

Odata cu aparitia investitorilor, fi posibil reabilitarea întregului cartier, si, de fapt, aceasta înseamnă un proces de regenerare urbană în partea de Vest , a orasului Chisinau, sectorul Buiucani.

În perspectivă se propune sistematizarea si constructia cartierului din limitele străzilor : Vasile Lupu intersectie cu str. Vissarion Belinski .

Constructiile propuse în proiect la Etapa I, pe terenul cu Nr/c 0100515.519, cu S - 1,5 ha, sunt blocuri locative cu regim ridicat de înăltime, între P+11Esi P+16E si o parcare subterana in doua nivele pentru 530 locuri si 60 locuri parcare supraterana. Totodata , la 1 Etapa este propusa si o Gradinita pentru copii, de 100 locuri.

Pe terenul Nr /C 0100515.512 cu S 0,1604ha, se propune amplasare unui bloc Locativ P+11 E, cu spatii comerciale la parter, in perspectivă. Blocurile cu 12 nivele cu spatii comerciale la parter, sunt apasare paralel stazii Vaile Lupu si vor forma frontonul principal la strada.

Zona cuprinsa intre str.Vasile Lupu intersectie cu str. Vissarion Belinski, are potential de a deveni, un cartier rezidential, cu o noua tipologie capabila sa raspunda exigentilor contemporane specifice unei urbanitati mai accentuate, ca densitate, diversitate si atractivitate publica.

Deci, conform PUZ elaborat, pentru Etapa I se prevede următoarele:

- amplasarea un bloc locativ cu înăltimea de P+11E si spatii comeziale la parter
- amplasarea 2 blocuri locative cu înăltimea de P+12E
- amplasarea 2 blocuri locative cu înăltimea de P+14E
- amplasarea un bloc locative cu înăltimea de P+15E
- amplasarea 2 blocuri locative cu înăltimea de P+16E;
- parcare suterana in doua nivele pentru 530 automobile;
- parcare supraterana pentru 60 automobile;
- amenajarea spatiilor verzi în jurul constructiilor, în curte;
- organizarea acceselor pietonale;
- organizarea terenului de joacă pentru copii.
- amplasarea unei gradinite de copii pentru 100 locuri.

Beneficiar: Serviciul de Protectie si Paza de Stat al Republicii Moldova						OBIECT Nr. 3404		
						Plan Urbanistic Zonal , pentru valorificarea terenului, cu Nr/c. 0100515519 din str. Vasile Lupu Nr. 28, mun. Chisinau		
Mod.	Nr.par.	Foaie	Nr.doc.	Semnături	Data	MEMORIU JUSTIFICATIV	FAZA	PLANȘA
					2018		PUZ	PLANȘE
ARH		Ciocoli A.						
ING		Tanas A.						
						DATE DE RECUNOASTERE A DOCUMENTATIEI. BORDEROUL PIESELOR DESENATE.	IMP "CHISINAUPROIECT"	
						OBIECTUL PLANULUI URBANISTIC ZONAL		

Memoriul justificativ

Pe teritoriul Obiec al PUZ ,se propune, o zonă de agrement cu spații pentru odihnă, și teren de joacă pentru copii.
Conform normelor de asigurare cu obiectivele socio-culturale, pentru construcțiile amplasate la prima I Etapa si la perspectiva, populația din zona dată va putea beneficia de deservirea institutiilor existente ca: Scoala Medie nr. 86 care se afla la o departare de 750 m de la lotul pe care se propune Complexul locativ cu multe nivele. In privinta copiilor de virsta prescolara, locatarii vor beneficia de Gradinita de nr.157 - la 300m, si Gradinita de copii pentru 100 locuri, propusa pe teritoriul examinat.

NOTA INFORMATIVĂ :

suplimentar la **Aviz nr.418** al Centrului de Sanatate Publica mun.Chisinau la proiectul nr. 3400/2018- , "**Plan Urbanistic Zonal, pentru valorificarea terenului de 1.5ha, cu Nr/c. 0100515519 din str. Vasile Lupu Nr.28, mun. Chisinau** , conform Planului Geometric si extrasului din registrul bunului imobil, terenul care a generat Planul Urbanistic Zonal, propus pentru amplasarea **Complexului locativ**, este proprietate privata, modul de folosinta - pentru constructii.

În conformitate cu *CHuП 2.07.01-89. Градостроительство. Планировка и застройка городских и сельских поселений* , numărul de locuri necesare în institutiile de educatie si învățământ se stabileste în dependență de structura demografică a localității, luând în calcul nivelul de asigurare al copiilor cu instituții preșcolare în limita 85% si 100% a copiilor în institutiile de învățământ gimnazial.

În proiectul dat calculul s-a bazat pe datele demografice (pentru anul 2015) din P.U.G. al orasului Chis inău, capitolul **8.0. Demografie. Prognoze demografice.**

După scenariul optimist în anul 2015 numărul copiilor cu vârsta 0-6 ani în localită tile urbane ale municipiului constituie **53559**, iar numărul copiilor cu vârsta 7-15 ani constituie **47563** (**Efectivul prognozat al populației mun. Chișinău, conform scenariului optimist Tabelul 8.2**). Numărul total al populatiei urbane pentru anul 2015 după scenariul optimist constituie **659544** (**Prognoza populației municipiului Chișinău, în profil teritorial, până în anul 2025, persoane, la începutul anului, (scenariul optimist) Tabelul 8.2**).

În conformitate cu aceasta pentru **1450** de locuitori a Blocului locativ propus în proiectul la I Etapa, numărul copiilor cu vârsta prescolară este de **100**, iar a copiilor cu vârsta scolară este de **105** . Respectiv numărul necesar de locuri în grădiniță va constitui **8** (85% asigurare) si **7** de locuri în institutiile de studii generale (100% asigurare).

INDICII TEHNICO-ECONOMICI

Terenului care a generat PUZ cu Nr/c Nr/c 0100515.519 cu **S- 1.5ha** propus pentru amenajarea si deservirea coplexului locativ cu multe nivele, i se atribuie următorii indicatori urbanistici:

Regimul de inaltime:


Bloc locativ (1 bloc)	P+11E
Obiectiv comercial	incorporat la parterul blocului
Bloc locativ (2 blocuri)	P+12E
Bloc locativ (2 blocuri)	P+14E
Bloc locativ (1 bloc)	P+15E
Bloc locativ (2 blocuri)	P+16E
Codul Zonal	R7
Suprafata lotului	1,27 ha
Suprafata construita (amprenta la sol)	4730 mp.
Suprafata desfasurata (pe nivele)	56780mp.
Suprafata locativa	45420 mp.
Nr. apartamente	690
Populatia	1450 locuitori
Locuri de parcare tip subteran	530
Locuri de parcare tip terestru	60
POT	32.15%
CUT	3.86
Codul Zonal	S
Suprafata lotului	0.23 ha
Suprafata construita (amprenta la sol)	615 mp.
Suprafata desfasurata (pe nivele)	1230mp.
Locuri	100

NOTA: In proiectul dat se propune stabilirea codului zonal pentru terenul care a generat PUZ se propune, din **Re - ZONA R7** - care cuprinde funcțiuni de locuire, colective multietajate, in cladiri intre 4-10 etaje.
O parte din terenul cu codul Re se propune sa treaca in **in Zona S**

Beneficiar: Serviciul de Protectie si Paza de Stat al Republicii Moldova						O B I E C T Nr. 3404		
						Plan Urbanistic Zonal , pentru valorificarea terenului, cu Nr/c. 0100515519 din str. Vasile Lupu Nr. 28, mun. Chisinau		
Mod.	Nr.par.	Foaie	Nr.doc.	Semnături	Data	MEMORIU JUSTIFICATIV	FAZA	PLANȘA
					2018		PUZ	PLANȘE
ARH		Ciocoi A.						1.4
ING		Tanas A.						15
						DATE DE RECUNOASTERE A DOCUMENTATIEI. BORDEROUL PIESELOR DESENATE.	IMP "CHISINAUPROIECT"	
						OBIECTUL PLANULUI URBANISTIC ZONAL		

Plan Urbanistic Zonal, pentru valorificarea terenului cu
Nr/c. 0100515519 din str. Vasile Lupu Nr. 28, mun. Chisinau

INCADRAREA IN TERITORIUL ORASULUI CHIȘINĂU

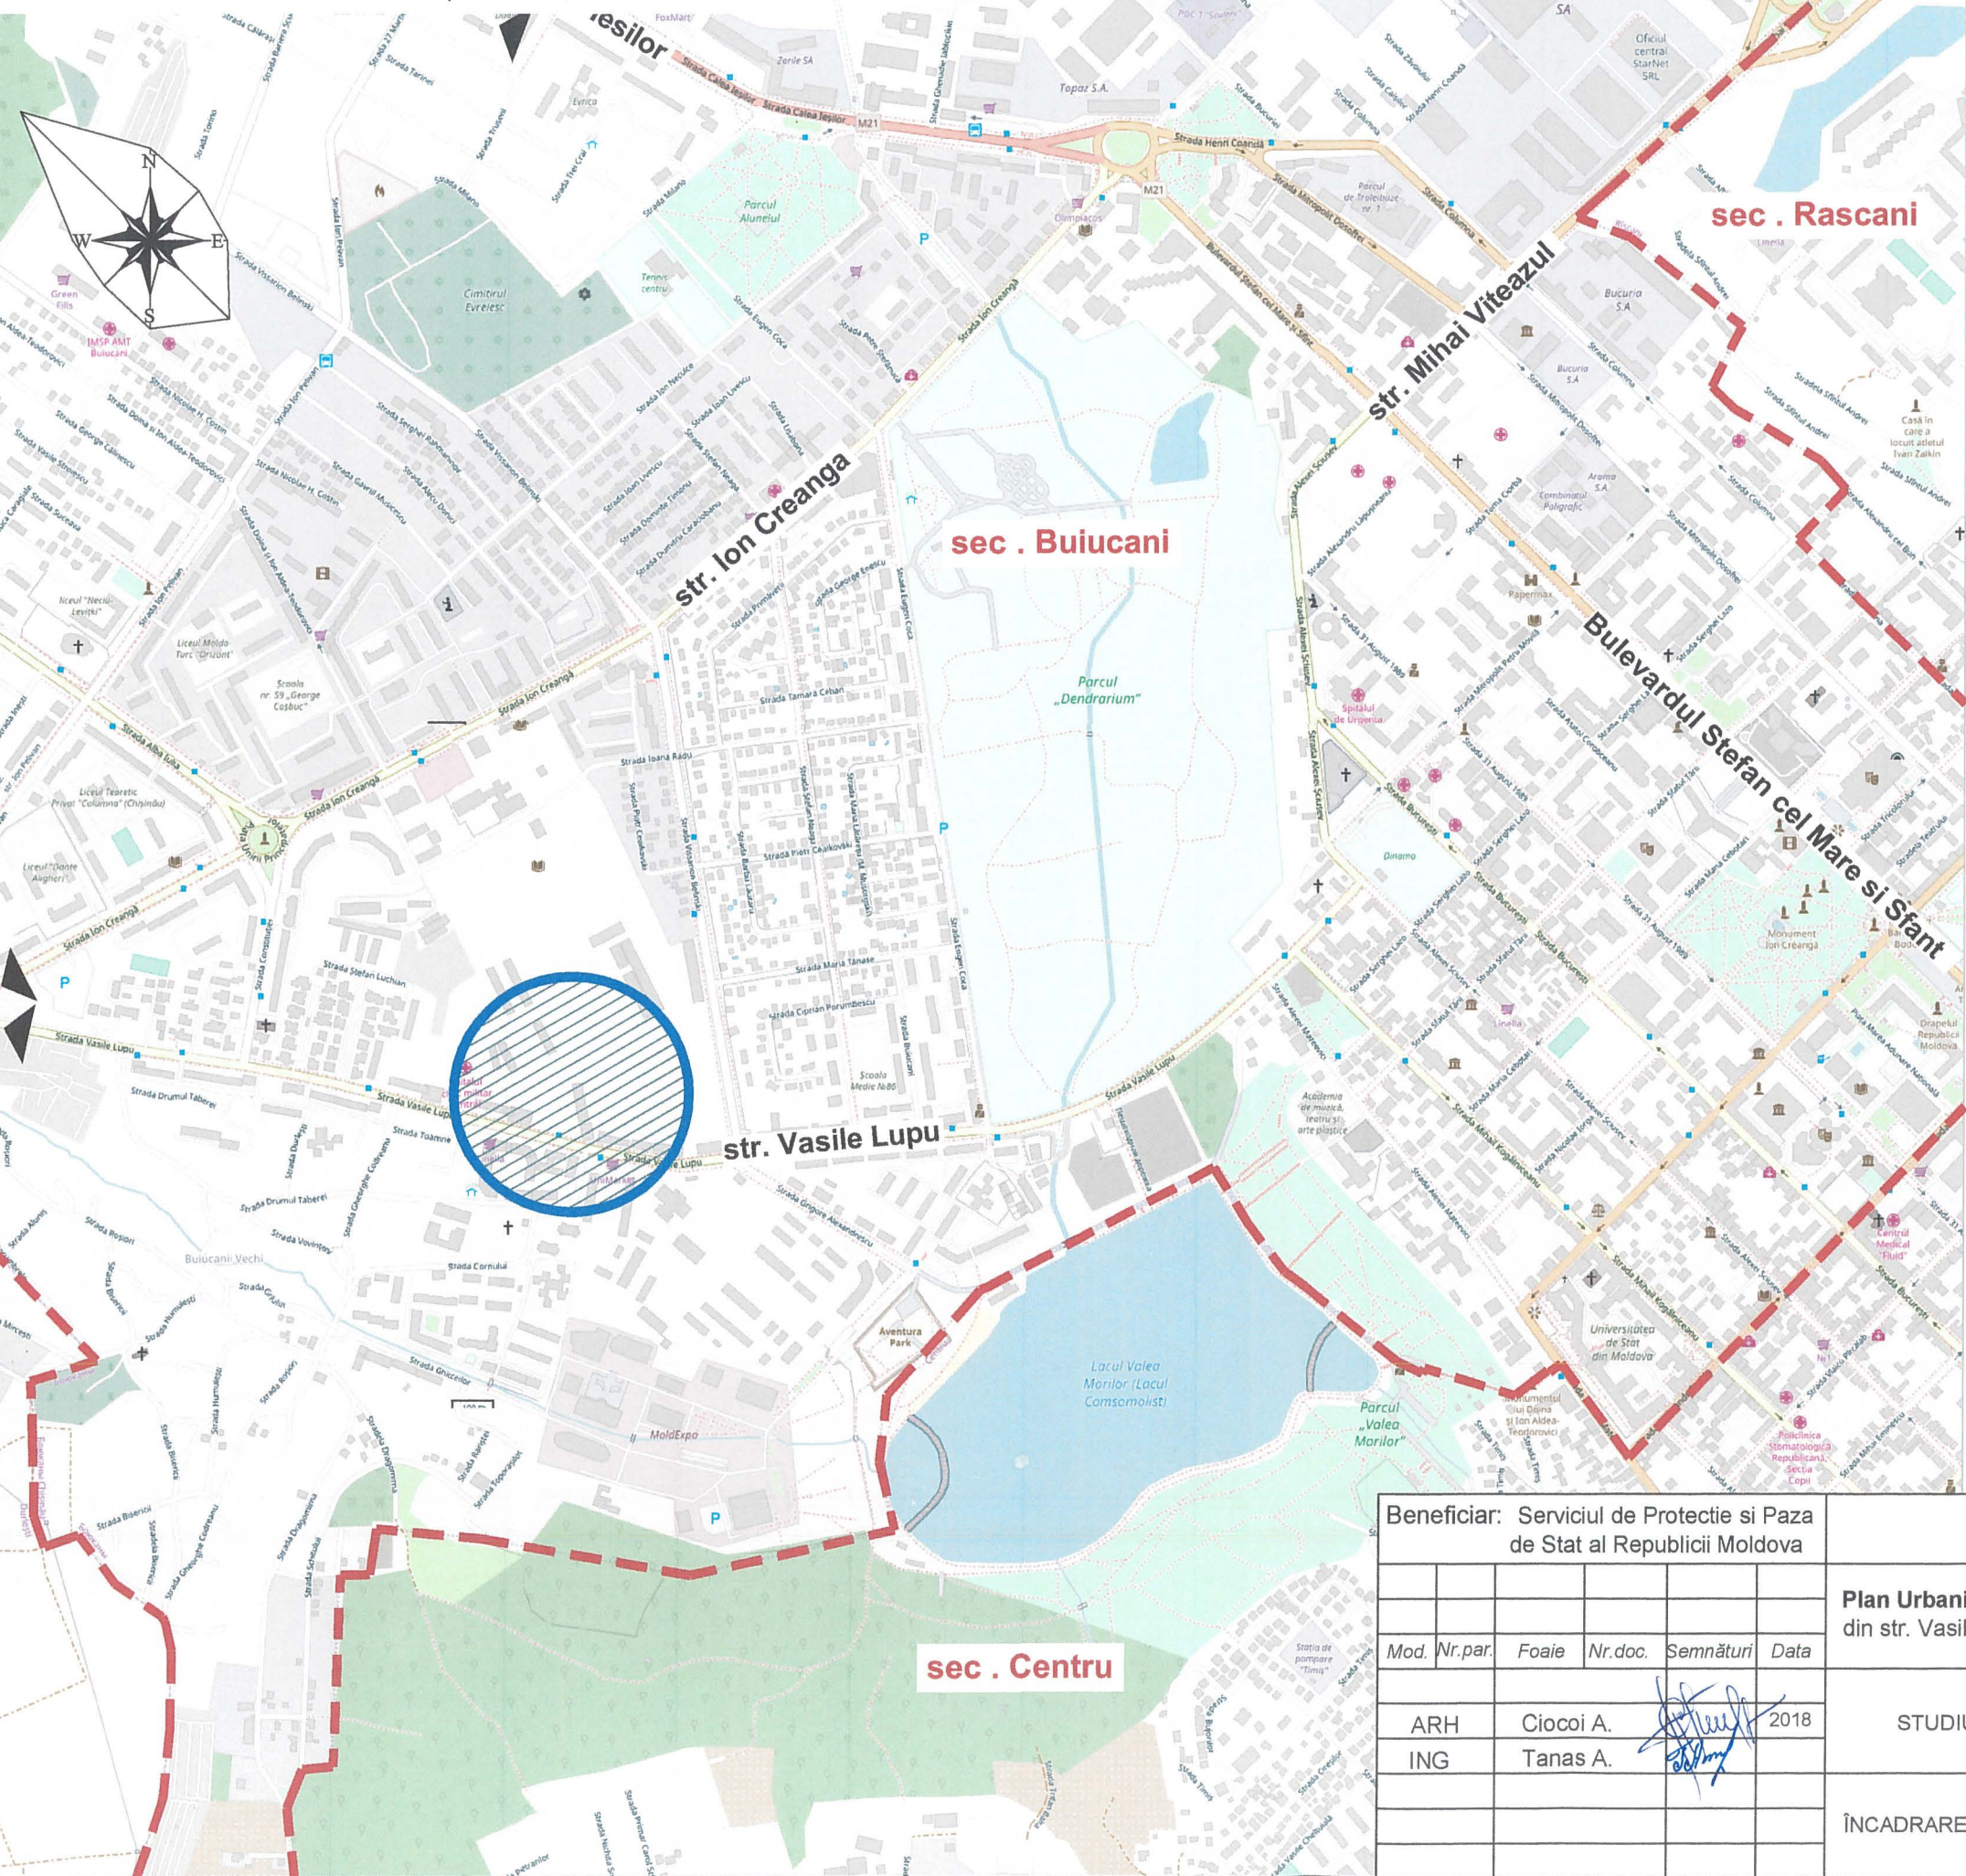

SEMNE CONVENȚIONALE

LIMITE

- LIMITA SECTOARELOR ADMINISTRATIVE ale or. CHIȘINĂU
- LIMITA DE STUDIU AL PUZ

ZONE

- MAGISTRALĂ - de interes național
- MAGISTRALĂ - de interes orășenesc
- STRĂZI PRINCIPALE
- ZONA LOCATIVĂ
- SPAȚII VERZI - zona de parc
- SPAȚII ACVATICE
- CALEA FERATA
- ZONA INDUSTRIALA

Beneficiar: Serviciul de Protecție și Paza
de Stat al Republicii Moldova

O B I E C T Nr. 3404

Plan Urbanistic Zonal, pentru valorificarea terenului cu Nr/c. 0100515519
din str. Vasile Lupu Nr. 28, mun. Chisinau

Mod.	Nr.par.	Foaie	Nr.doc.	Semnături	Data
ARH		Cioci A.			2018
ING		Tanas A.			

STUDIUL ACTUAL AL DEZVOLTĂII

FAZA	PLANȘA	PLANȘE
PUZ	2	15

ÎNCADRAREA ÎN TERITORIUL or. CHISINAU

IMP "CHISINAU PROIECT"

Plan Urbanistic Zonal, pentru valorificarea terenului
cu Nr/c. 0100515519 din str. Vasile Lupu Nr. 28,
mun. Chisinau

IMAGINI FOTO din SITUAȚIA EXISTENTĂ PENTRU TERENUL EXAMINAT



IMAGINI FOTO din str. Vasile Lupu



SCHEMA DE FIXARE A IMAGINILOR FOTO



Beneficiar: Serviciul de Protecție și Pază
de Stat al Republicii Moldova

OBIECT Nr. 3404

Mod. Nr. par. Foaie Nr. doc. Semnături Data

ARH Ciocoi A. Tanas A. 2018

Plan Urbanistic Zonal, pentru valorificarea terenului cu Nr/c. 0100515519
din str. Vasile Lupu Nr. 28, mun. Chisinau

STUDIUL ACTUAL AL DEZVOLTĂRII

IMAGINI FOTO din SITUAȚIA EXISTENTĂ
PENTRU TERENUL EXAMINAT

FAZA PLANȘA PLANȘE
PUZ 3.1 15

IMP "CHISINAUPROIECT"

Plan Urbanistic Zonal, pentru valorificarea terenului de 1,5ha, cu Nr/c. 0100515519 din str. Vasile Lupu Nr. 28, mun. Chisinau

IMAGINI FOTO din SITUAȚIA EXISTENTĂ PENTRU TERENUL EXAMINAT



Beneficiar: Serviciul de Protecție și Paza de Stat al Republicii Moldova

OBIECT Nr. 3404

Conform cu originalul.

Plan Urbanistic Zonal, pentru valorificarea terenului cu Nr/c. 0100515519 din str. Vasile Lupu Nr. 28, mun. Chisinau

Mod.	Nr.par.	Foaie	Nr.doc.	Semnături	Data
ARH					2018
ING					

STUDIUL ACTUAL AL DEZVOLTĂRII

IMAGINI FOTO din SITUAȚIA EXISTENTĂ PENTRU TERENUL EXAMINAT


FAZA	PLANȘA	PLANȘE
PUZ	3.1	14

IMP "CHISINAU PROIECT"

Plan Urbanistic Zonal, pentru valorificarea terenului cu
Nr/c. 0100515519 din str. Vasile Lupu Nr. 28, mun. Chisinau

ANALIZA SITUATIEI EXISTENTE

Sc. 1 : 2000

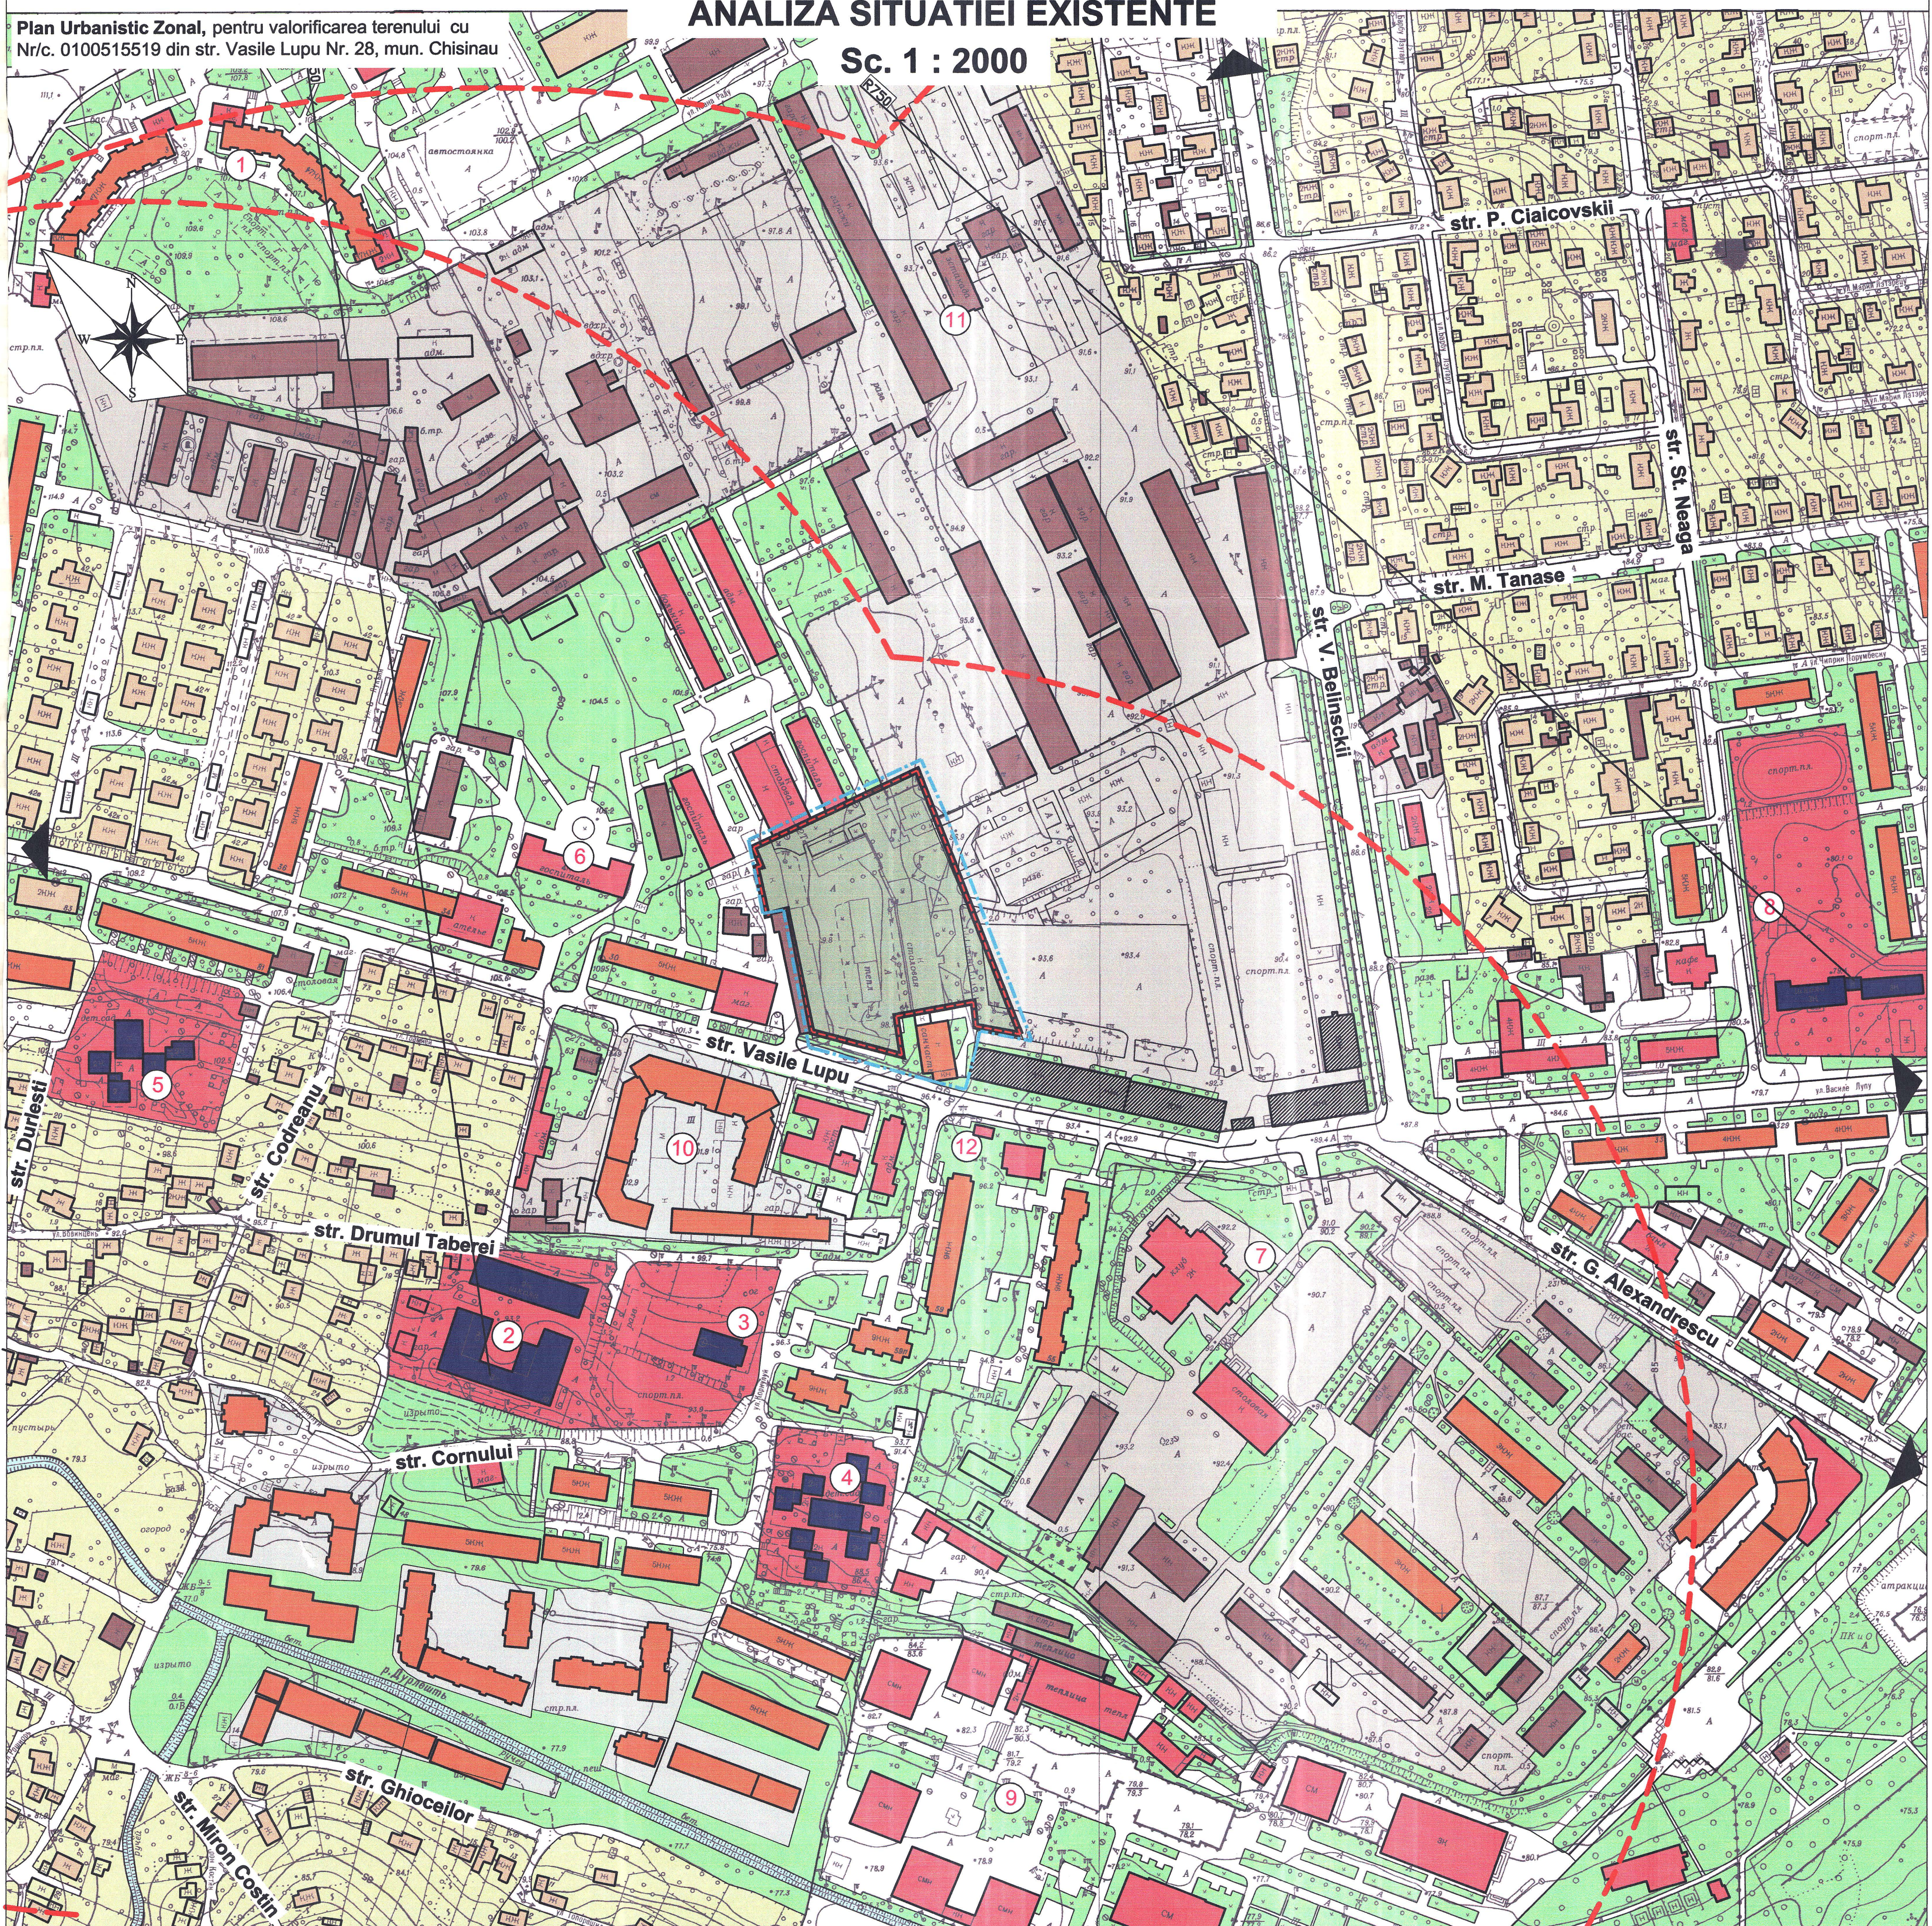

LEGENDA

- 1 - Piața Unirii Principalelor
- 2 - Școala medie de cultură generală cu profil de Arte Plastice și Desen Nr. 52
- 3 - Biserica "Acoperământul Maicii Domnului"
- 4 - Grădinița de copii Nr. 157
- 5 - Asociația "Speranță și sănătate"
- 6 - Spitalul Clinic Militar Central
- 7 - Clădirea fostului Club al Unității
- 8 - Școala medie Nr. 86
- 9 - Zona expozițională de afaceri "MoldExpo"
- 10 - Complex locativ "ASTERCON"
- 11 - Unitate militară
- 12 - Stație auto

SEMNE CONVENȚIONALE

- | | | | | | |
|--|---|--|--|--|--|
| | LIMITA ZONEI DE STUDIU | | - OBIECTIV SOCIAL - ADMINISTRATIVE | | - CLADIRI CU FUNCȚIE SPECIALĂ |
| | LIMITA TERENULUI care a generat PUZ, terenul Nr/c. 0100515519 cu S=1.5ha, destinat pentru amplasarea unui Complex locativ cu blocuri, și o grădiniță de copii | | - BLOC LOCATIV CU MULTE NIVELE | | - SPAȚII VERZI |
| | LIMITA ZONEI DE PROTECȚIE DE LA OBIECTIVELE COMUNALE | | - CONSTRUCȚII LOCATIVE INDIVIDUALE | | - ALTE TERENURI |
| | LIMITA ZONEI DE PROTECȚIE DE LA ÎNȚEPINDERILE INDUSTRIALE | | - CONSTRUCȚII COMUNALE, GARAJE | | - UNITATE MILITARĂ |
| | - RAZA DE INFLUENȚĂ | | - ZONĂ REZIDENȚIALĂ CU REGIM JOS DE ÎNĂLȚIME | | - LACURI ȘI SUPRAFEȚE DE APE |
| | - OBIECTIV SOCIAL - CULTURAL ȘI DE ÎNVĂȚĂMÎNT | | - ZONĂ COMERCIALĂ | | - TERENURI PAVATE |
| | | | - ZONĂ INDUSTRIALĂ | | - STRAZI - MAGISTRALE de interes orașanesc |
| | | | | | - Străzi de interes local |

Beneficiar: Serviciul de Protecție și Paza
de Stat al Republicii Moldova

OBIECT Nr. 3404

Mod. Nr. par. Foale Nr. doc. Semnături Data

Plan Urbanistic Zonal, pentru valorificarea terenului cu Nr/c. 0100515519
din str. Vasile Lupu Nr. 28, mun. Chisinau

ARH Ciocoi A.
ING Tanas A.

STUDIUL ACTUAL AL DEZVOLTĂRII

FAZA PLANȘA PLANȘE


PUZ 4 15

ANALIZA SITUATIEI EXISTENTE
Sc. 1 : 2000

IMP "CHISINAUPROIECT"

Plan Urbanistic Zonal, pentru valorificarea terenului cu
Nr/c. 0100515519 din str. Vasile Lupu Nr. 28, mun. Chisinau

FORMA DE PROPRIETATE A
TERENURILOR
Sc 1:2000

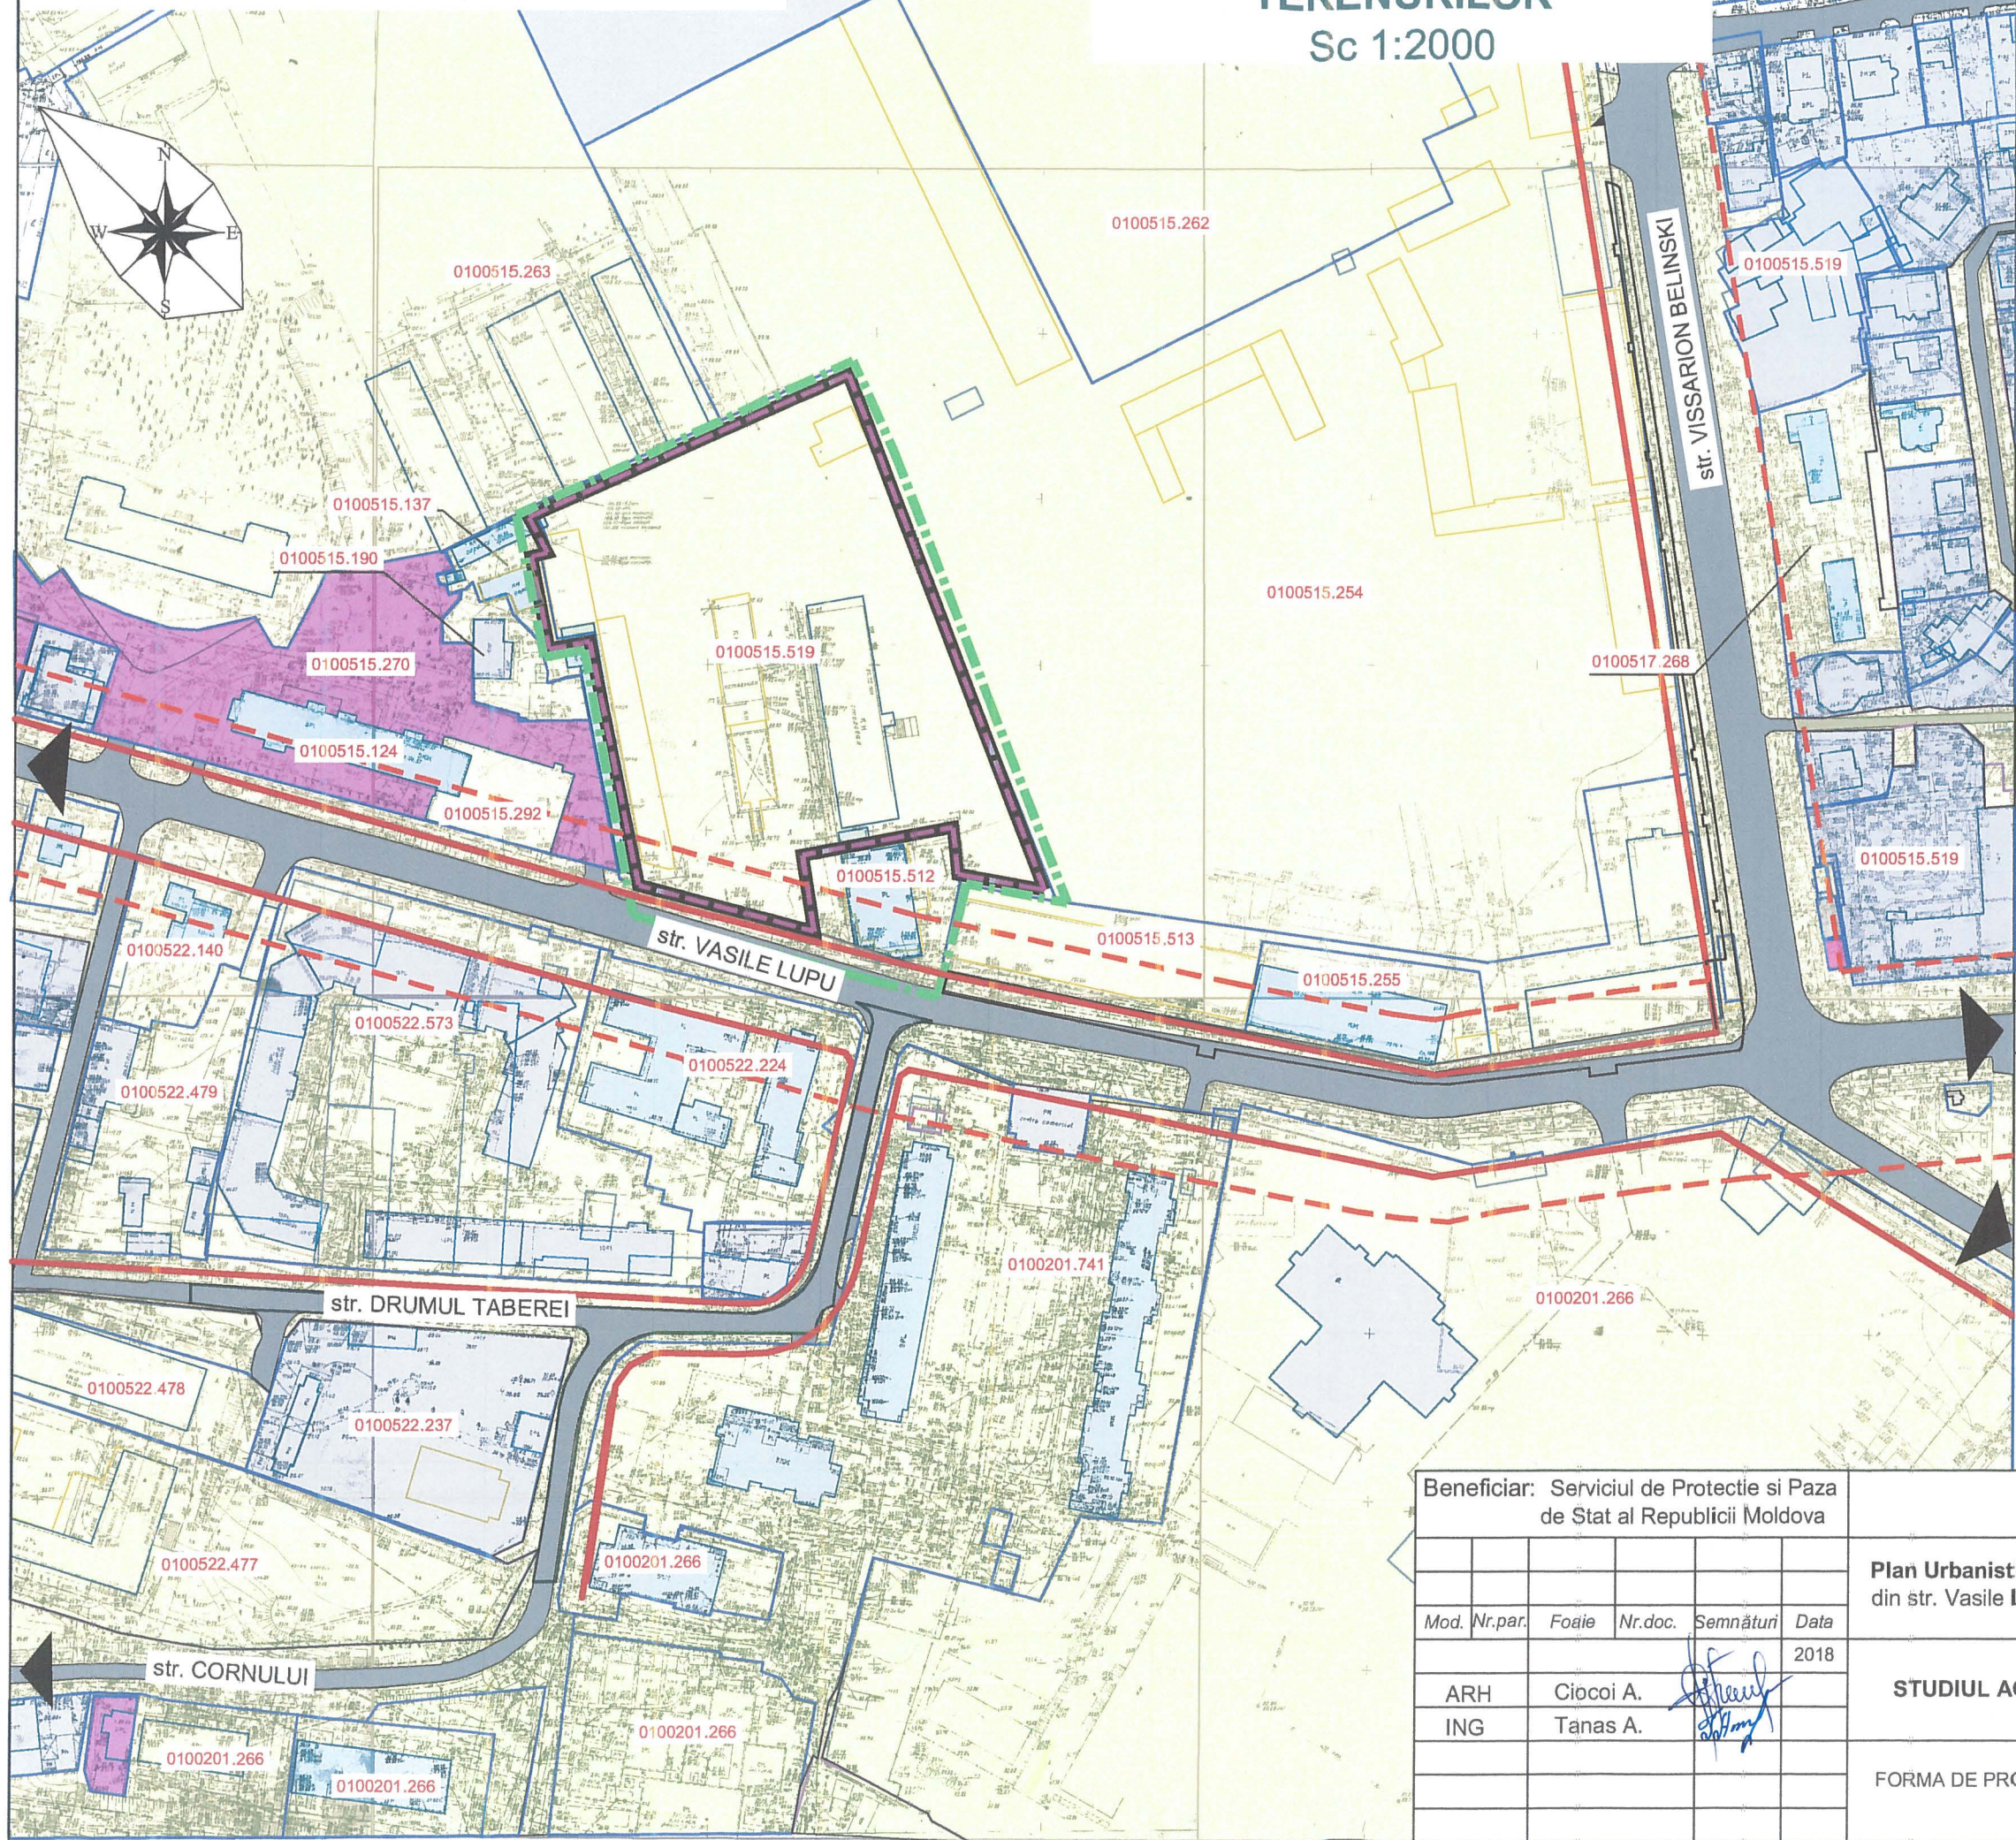


SEMNE CONVENȚIONALE

LIMITE



LIMITA ZONEI DE STUDIU

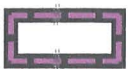

LIMITA TERENULUI care a generat PUZ , terenul
Nr/c. 0100515519 cu S=1.5ha, destinat pentru amplasarea
unui Complex locativ cu blocuri, si o gradinita de cop ii



Limita parcelelor cadastrale

FORME DE PROPRIETATE



Terenuri proprietate Publica



Terenuri proprietate Privata



Terenuri proprietate publica (domeniul privat)



Terenuri proprietate nedeterminata

0100106.037

Numar cadastral al parcelelor

INFRASTRUCTURA DE TRANSPORT



Strazi si accese



Linii rosii a strazilor conform PUG or. Chisinau



Linii rosii a strazilor recalcultat - (proiect)

Beneficiar: Serviciul de Protectie si Paza
de Stat al Republicii Moldova

O B I E C T Nr. 3404

Plan Urbanistic Zonal, pentru valorificarea terenului cu Nr/c. 0100515519
din str. Vasile Lupu Nr. 28, mun. Chisinau

Mod.	Nr.par.	Foaie	Nr.doc.	Semnături	Data
ARH		Ciocoi A.			2018
ING		Tanas A.			

STUDIUL ACTUAL AL DEZVOLTARII

FORMA DE PROPRIETATE A TERENURILOR
Sc. 1 : 2000


FAZA	PLANȘA	PLANȘE
PUZ	5	15

IMP "CHISINAUPROIECT"

Plan Urbanistic Zonal, pentru valorificarea terenului de 1,5ha, cu Nr/c. 0100515519 din str. Vasile Lupu Nr. 28, mun. Chisinau

SCHEMA DIVIZĂRII TERITORIULUI ORAȘULUI DUPĂ
CONDIȚIILE GEOLOGICE ȘI HIDROGEOLOGICE

(Evaluarea favorabilității terenurilor pentru construcții)

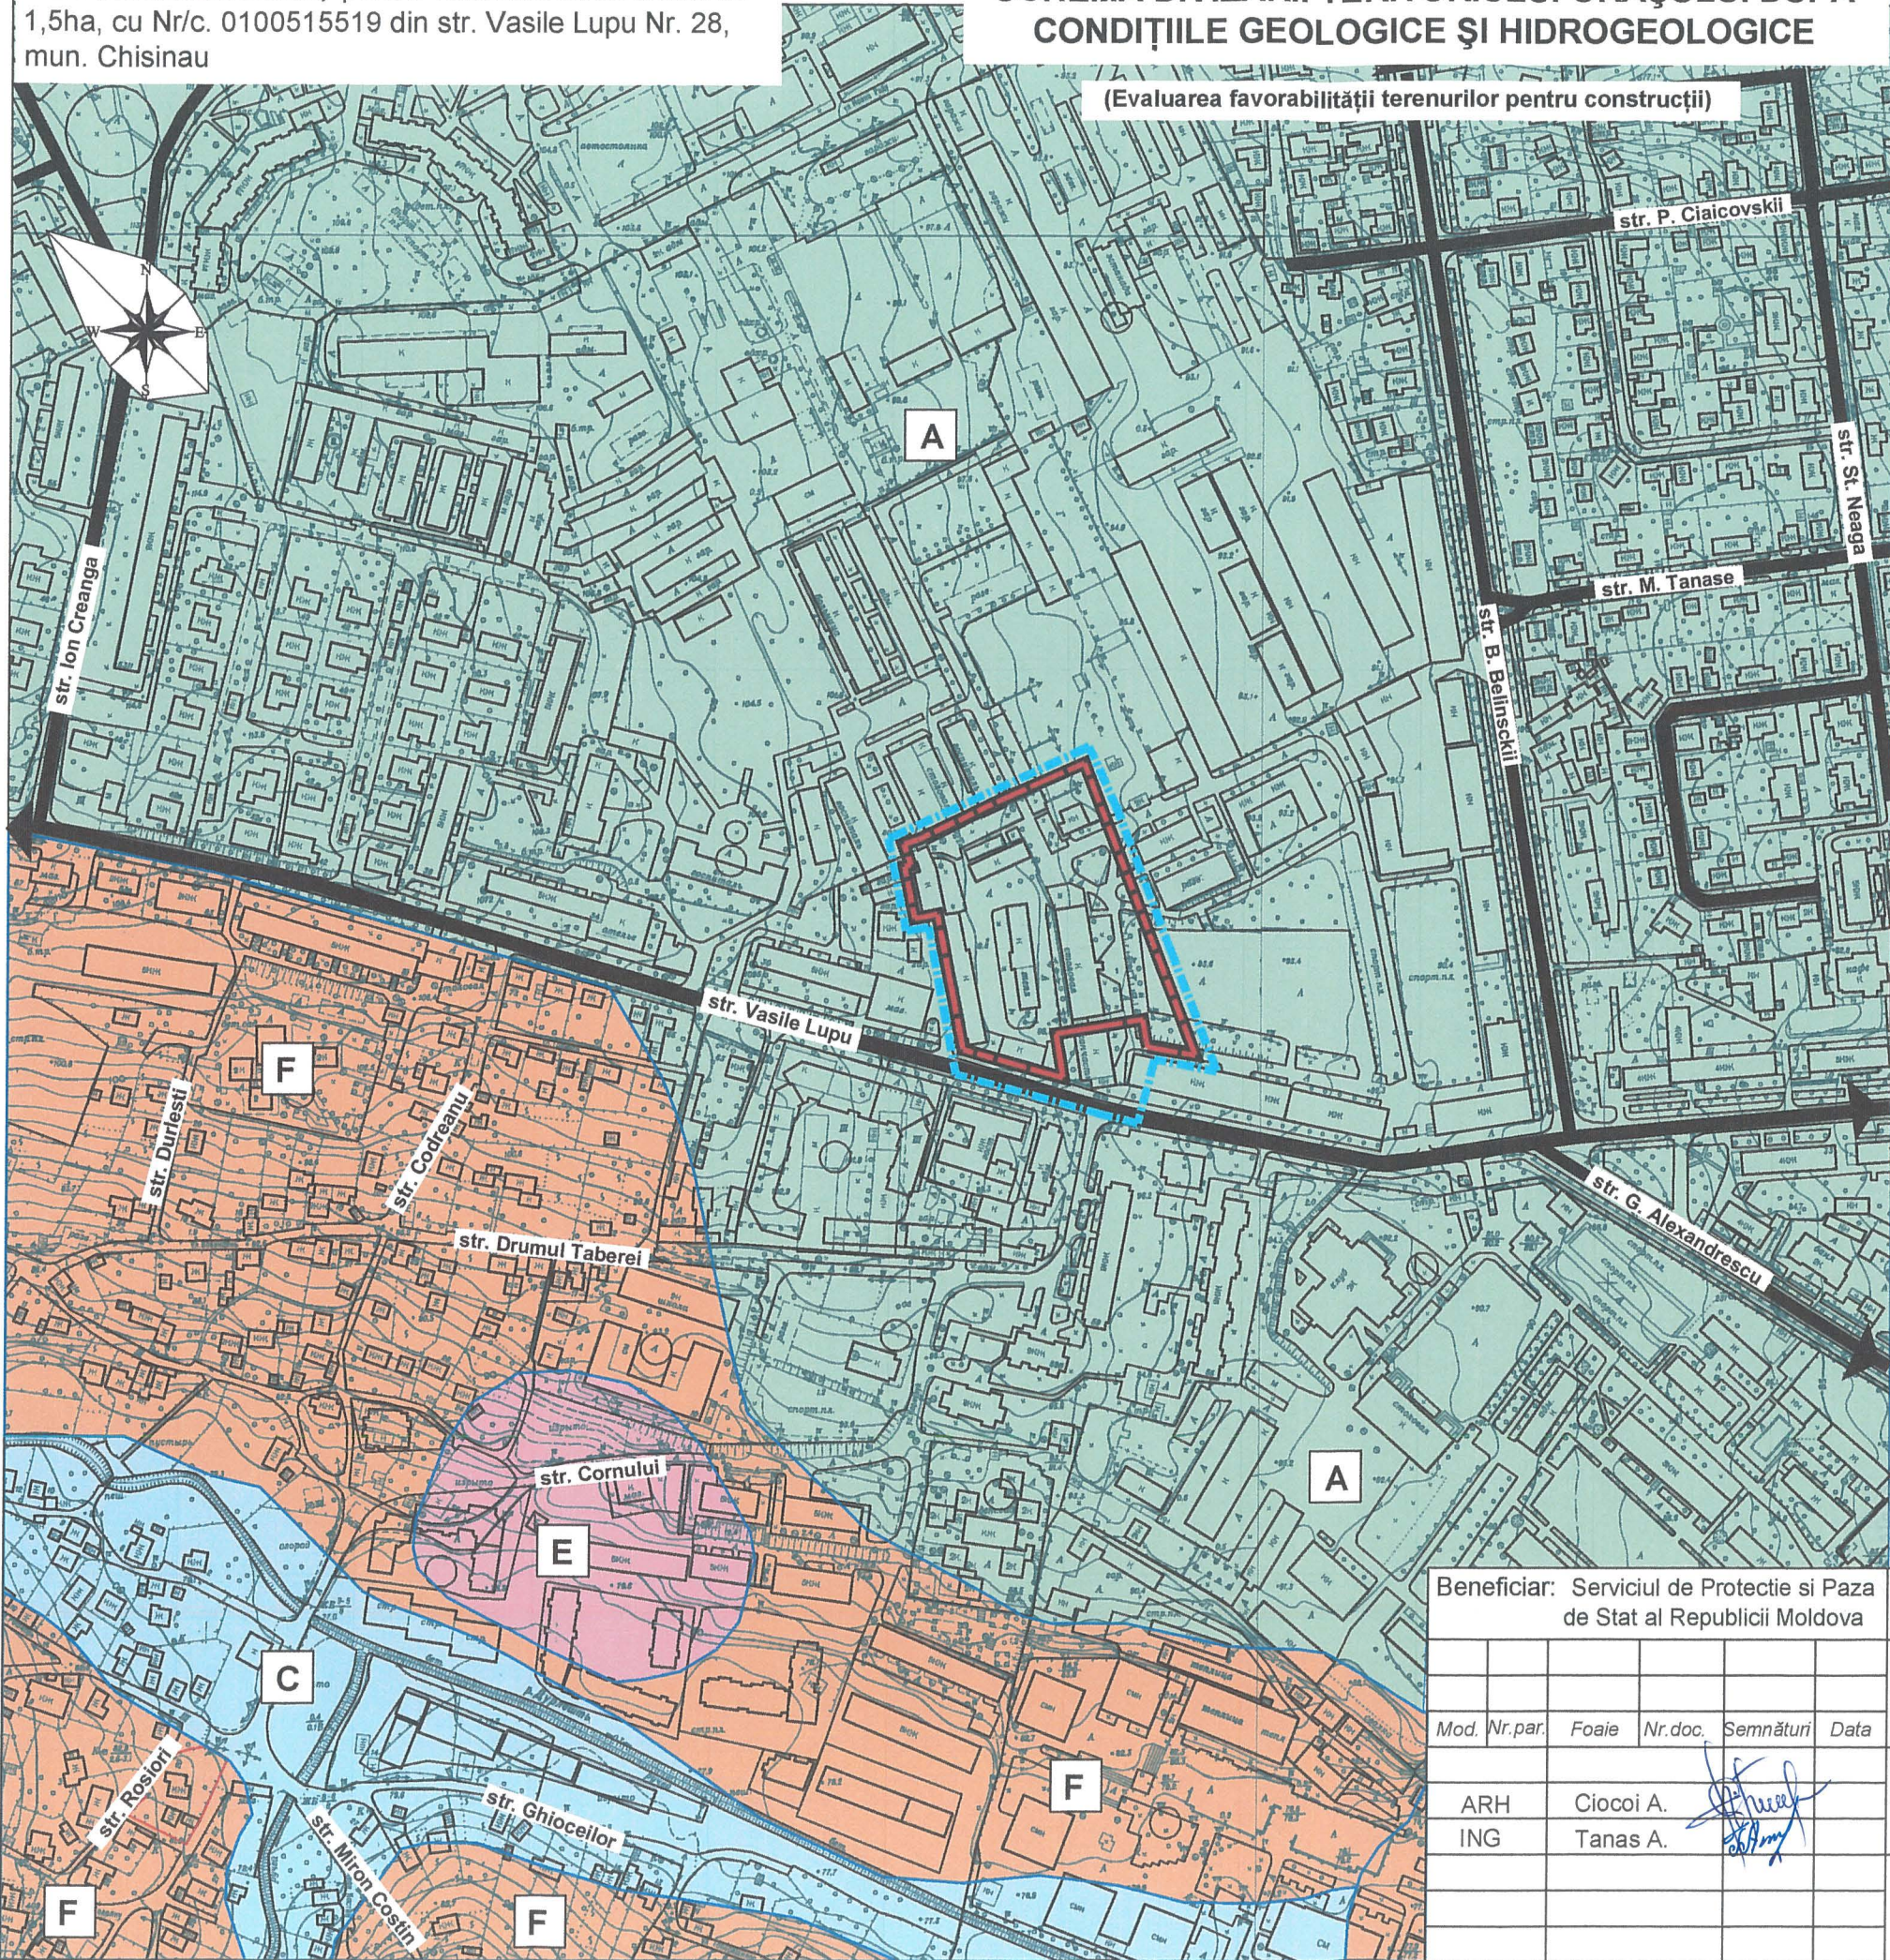

SEMNE CONVENȚIONALE

	- LIMITA SECTOARELOR ADMINISTRATIVE ALE or. CHISINAU
	LIMITA ZONEI DE STUDIU
	LIMITA TERENULUI care a generat PUZ , terenul Nr/c. 0100515519 cu S=1.5ha ,destinat pentru amplasarea unui Complex locativ cu blocuri, si o gradinita de copii
zona A	-favorabilă pentru construcții în mod geomorfologic, coincide cu suprafețele de sol ale cumpenelor de ape și cu terenurile în pantă ușoară cu declivitate mai puțin de 6°. Apele freatice sunt stratificate la adâncimea ce depășește 5m. Seismicitatea în conformitate cu harta microraiunii după condițiile seismice constituie 7 grade. Procese periculoase nu s-au constatat, în caz de amplasare a construcțiilor noi este necesar de efectuat prospecțiuni ingineresti de detaliu sub fiecare obiectiv amplasat concret.
zona C	- condițional favorabilă din cauza nivelului sporit al apelor freatice(0-5m)de la suprafața solului; posibilitati de inundare cu scurgelir torentiale de suprafața; s.a.
zona F	-nefavorabilă pentru construcții din cauza derogării coastelor de alunecări de teren (contemporane, vechi și străvechi), potențialului de alunecări, dezvoltării eroziunilor de coastă și fund. În mod geomorfologic coincide cu coastele erozionale cu pantă abruptă mai mult de 6°, derogate de alunecări la diverse etape de dezvoltare a lor, cu terenurile de coastă potențial periculoasă de alunecări și cu teritoriile încrestate de văgăuni și râpe. În caz de amplasare a construcțiilor noi în limitele zonei menționate este necesar de a efectua calculul stabilității de echilibru a coastelor, de a executa în volum deplin acțiunile contra alunecărilor și eroziunilor ce pot garanta stabilitatea coastelor.
zona E	- condițional favorabilă, coincide cu terenurile unde se întâlnesc rambleuri de sol cu grosimea de 2m, indexul IV-1. La efectuarea prospecțiunilor ingineresti de detaliu sub obiective concrete e necesar de a ține cont ca aceste soluri dispun de condiții geotehnice eterogene și solicită cercetări suplimentare
zona D	- condițional favorabilă pentru construcții din cauza stratificării de mică adâncime a nivelului apelor freatice de la suprafața solului (2-5m). Prezența în partea superioară a secțiunii transversale a solurilor aluviale puțin saturate cu ape, bogate în organică seismicității sporite (8grade). În mod geomorfologic coincide cu terasa 1 superioară a luncii inundabile a râului Bâc și a afluenților lor laterali. În caz de proiectare și amplasare a construcțiilor noi, este necesar de a ține cont de factorii enumerați mai sus și după posibilitate de a exclude sau de a reduce influența lor negativă.

NOTA : Orice constructie, poate fi amplasata in zona data, cu conditia efecturarii prospecțiunilor geologice detaliate, si inlaturarea influentei hazardelor naturale,daca vor fi depistate.

Beneficiar: Serviciul de Protecție și Paza de Stat al Republicii Moldova


Mod.	Nr.par.	Foae	Nr.doc.	Semnături	Data
ARH		Ciocii A.			
ING		Tanas A.			

O B I E C T Nr. 3404

Plan Urbanistic Zonal, pentru valorificarea terenului de 1,5ha, cu Nr/c. 0100515519 din str. Vasile Lupu Nr. 28, mun. Chisinau

STUDIUL ACTUAL AL DEZVOLTĂII		PLANȘA	PLANȘE
	PUZ	6	15
EXTRAS DIN PUG CHIȘINĂU SCHEMA DIVIZĂRII TERITORIULUI ORAȘULUI DUPĂ CONDIȚIILE GEOLOGICE ȘI HIDROGEOLOGICE	IMP "CHISINAUPROIECT"		

ZONIFICAREA FUNCȚIONALĂ A TERITORIULUI
(EXTRAS DIN PUG OR. CHIȘINĂU)

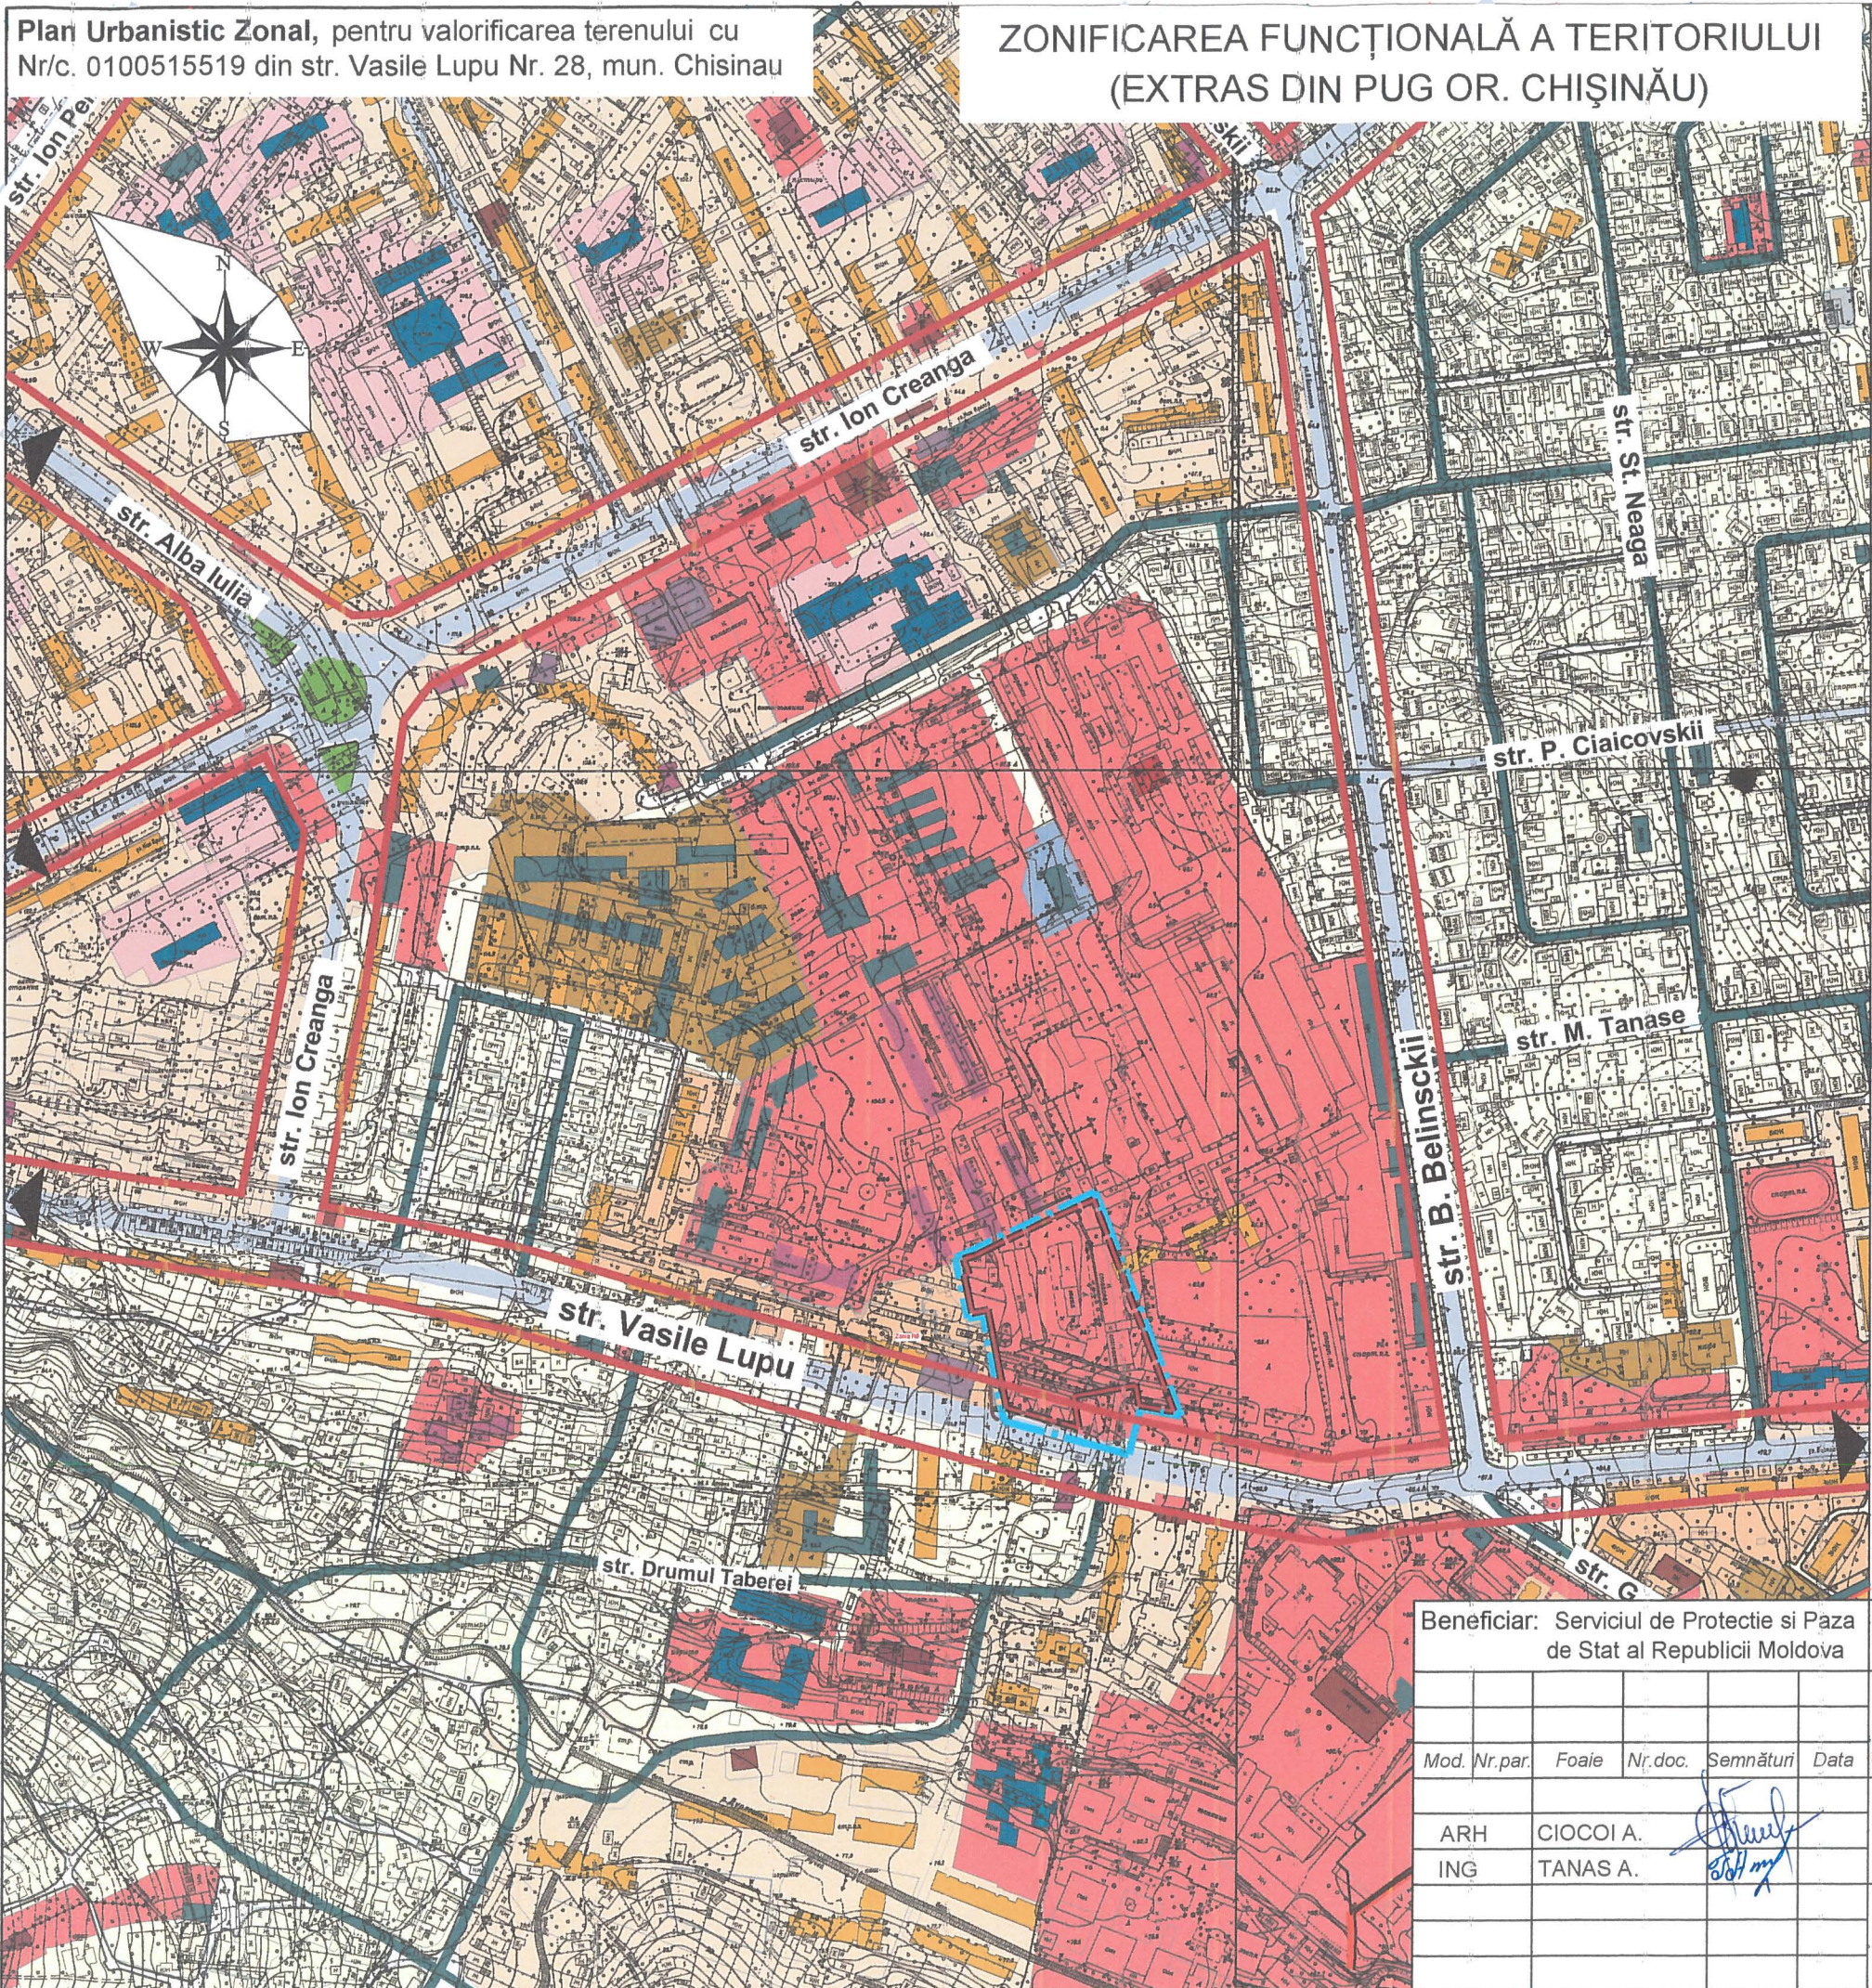

SEMNE CONVENȚIONALE

- LIMITA ZONEI DE STUDIU
- LIMITA TERENULUI care a generat PUZ, terenul Nr/c. 0100515519 cu S=1.5ha, destinat pentru amplasarea unui Complex locativ cu blocuri, si o gradinita de copii
- LINIA ROȘIE
- ZONA LOCUINȚELOR COLECTIVE DE ÎNĂLȚIME MEDIE (existenta)
- ZONA LOCUINȚELOR COLECTIVE DE ÎNĂLȚIME MEDIE (proiect)
- ZONA LOCUINȚELOR COLECTIVE DE ÎNĂLȚIME MICĂ
- ZONA SERVICIILOR PUBLICE, COMERCIALE ȘI ADMINISTRATIVE
- ZONA INSTITUTIILOR DE INVATAMINT SI EDUCATIE
- ZONA INDUSTRIALĂ
- ZONA COMUNALĂ
- ZONA CAII FERATE CHISINAU
- ZONA SPAȚIILOR VERZI

Beneficiar: Serviciul de Protecție și Paza
de Stat al Republicii Moldova

O B I E C T Nr. 3404

Mod.	Nr.par.	Foale	Nr.doc.	Semnături	Data
ARH	CIOCO I. A.				
ING	TANAS A.				

Plan Urbanistic Zonal, pentru valorificarea terenului cu Nr/c. 0100515519
din str. Vasile Lupu Nr. 28, mun. Chisinau

STUDIUL ACTUAL AL DEZVOLTARII	FAZA	PLANȘA	PLANȘE
	PUZ	7	15
ZONIFICAREA FUNCȚIONALĂ A TERITORIULUI (EXTRAS DIN PUG OR. CHIȘINĂU)	IMP "CHISINAUPROIECT"		

Plan Urbanistic Zonal, pentru valorificarea terenului cu
Nr/c. 0100515519 din str. Vasile Lupu Nr. 28, mun. Chisinau

Regulamentul Local de Urbanism al or. Chisinau
(Extras din PUG or. Chisinau)

SEMNE CONVENȚIONALE

LIMITA TERENULUI care a generat PUZ , terenu l
Nr/c. 0100515519 cu S=1.5ha ,destinat pentru amplasarea
unui **Complex locativ cu blocuri, si o gradinita de copii**

LIMITA ZONEI DE STUDIU

Zona Speciala (S) - cuprinde biserici, manastiri, institutii de invatamint, sanatate, etc.

Zona Comercială (C1) - cuprinde funcțiunile care asigură comerțul cu amanuntul

Zona Comercială (C2) - cuprinde funcțiunile care asigură o gamă largă de servicii mai rar frecvente

Zona Comerciala (C3-a) - cuprinde functiunile care asigura comertul general, (centre comerciale)

Zona Comercială (C5) - zona comerciala centrala, cuprinde functiuni de vanzare cu amanuntul, de birouri, recreere, de servicii si de productie nepoluanta la scara mica.

Zona Comercială (C7) - cuprinde funcțiuni prin care sunt realizate servicii la o scară mai largă decît cele prevăzute la nivel de cartier

Zona Rezidentiala (Re) - reprezinta zone de revitalizare functionala

Zona Rezidentiala (R1-b) - cuprinde functiuni rezidentiale linistite, cu densitatea redusa.Sunt permise numai locuinte libere pe cele 4 fatade.


Zona Rezidentiala (R2) - cuprinde functiuni rezidentiale linistite, cu densitatea redusa.Sunt permise numai locuinte libere pe cele 4 fatade.

Zona Rezidentiala (R3-a) - cuprinde functiuni rezidentiale linistite, cu densitatea redusa. Sunt permise locuinte cuplate sau insiruite pentru una sau 2 familii

Zona Rezidentiala (R4) - cuprinde functiuni rezidentiale linistite, cu densitatea mai mare ca zona R3. Sunt permise locuinte cuplate sau insiruite pentru una sau 2 familii

Zona Rezidențială (R6) - cuprinde funcțiuni rezidențiale cu densitatea medie. Sunt permise toate tipurile de locuințe colective, tip blocuri de locuit, multifamiliale. Înălțimea maximă pînă la 9 nivele.

Zona Rezidentiala (R7) - cuprinde functiuni rezidentiale cu densitatea inalta. Sunt permise toate tipurile de locuinte colective, tip blocuri de locuit, multifamiliale.

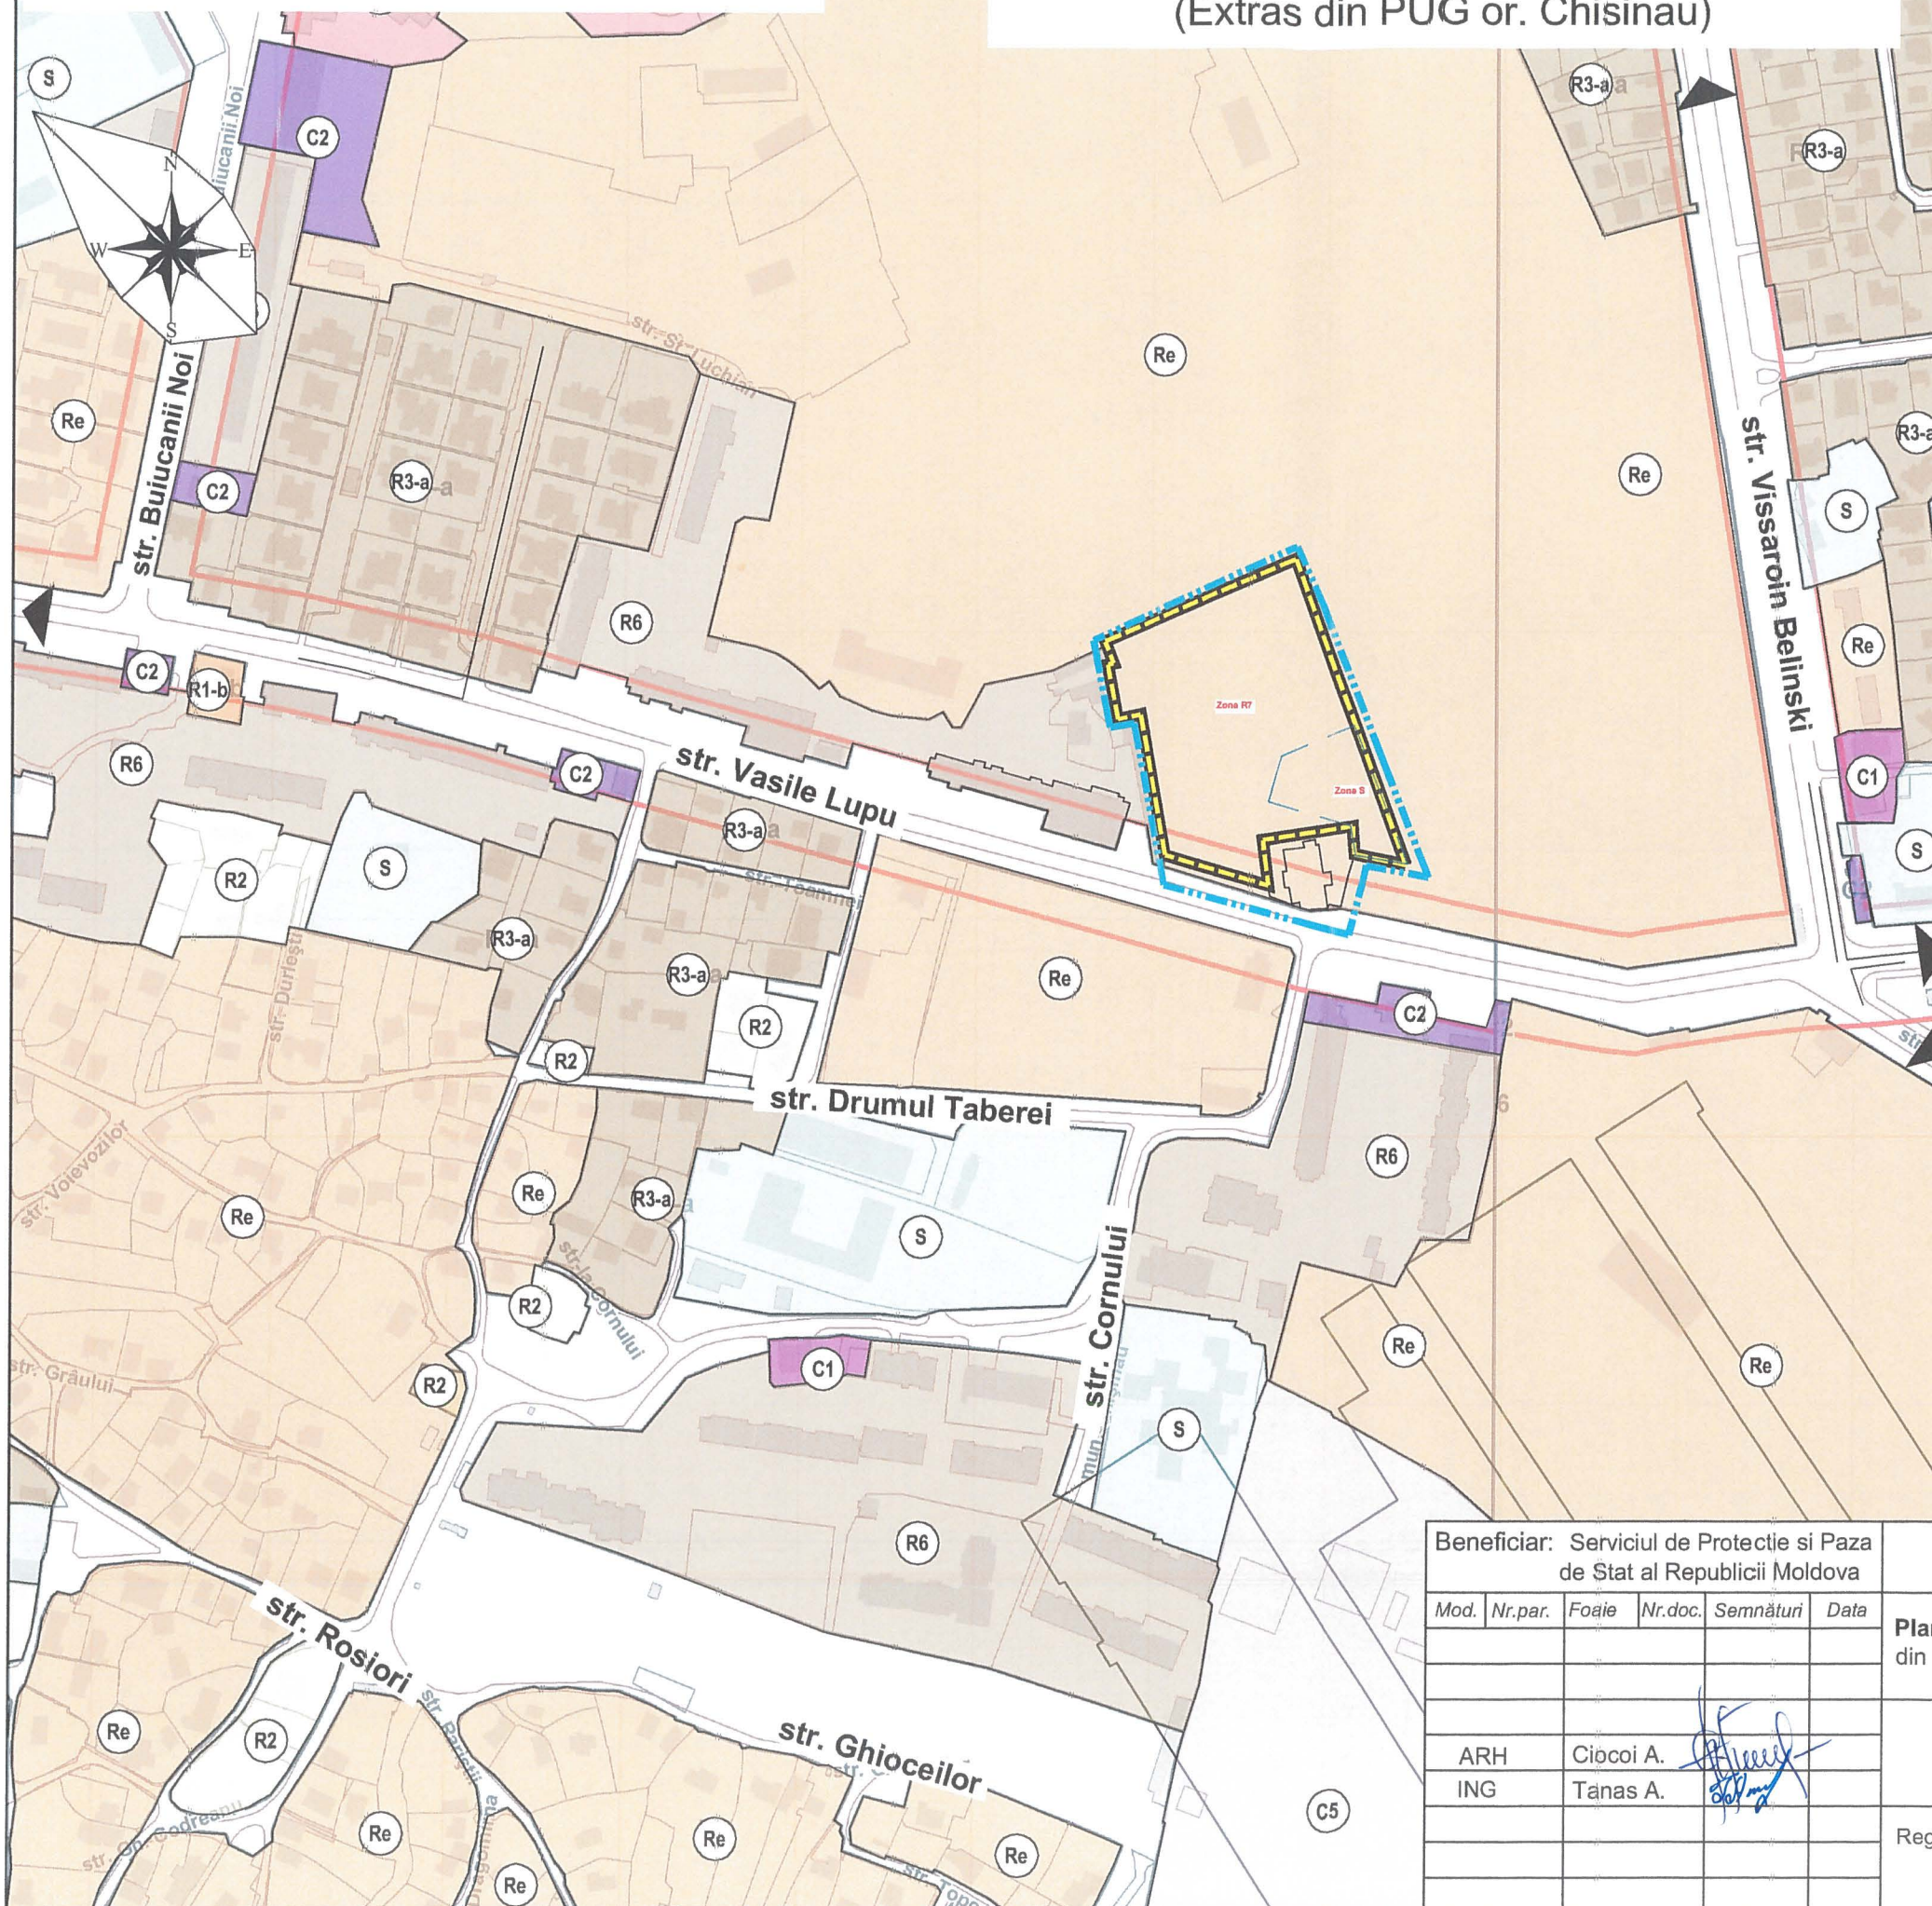

Beneficiar: Serviciul de Protecție și Pază
de Stat al Republicii Moldova


OBJECT Nr. 3404

Mod.	Nr.par.	Foajie	Nr.doc.	Semnături	Data
ARH		Ciocoi A.			
ING		Tanas A.			

Plan Urbanistic Zonal, pentru valorificarea terenului cu Nr/c. 0100515519
din str. Vasile Lupu Nr. 28, mun. Chisinau

STUDIUL ACTUAL AL DEZVOLTARII	FAZA	PLANȘA	PLANȘE
	PUZ	8	15
Regulamentul Local de Urbanism al or. Chișinău (Extras din PUG or. Chișinău)	IMP "CHISINAUPROIECT"		

SEMNE CONVENȚIONALE

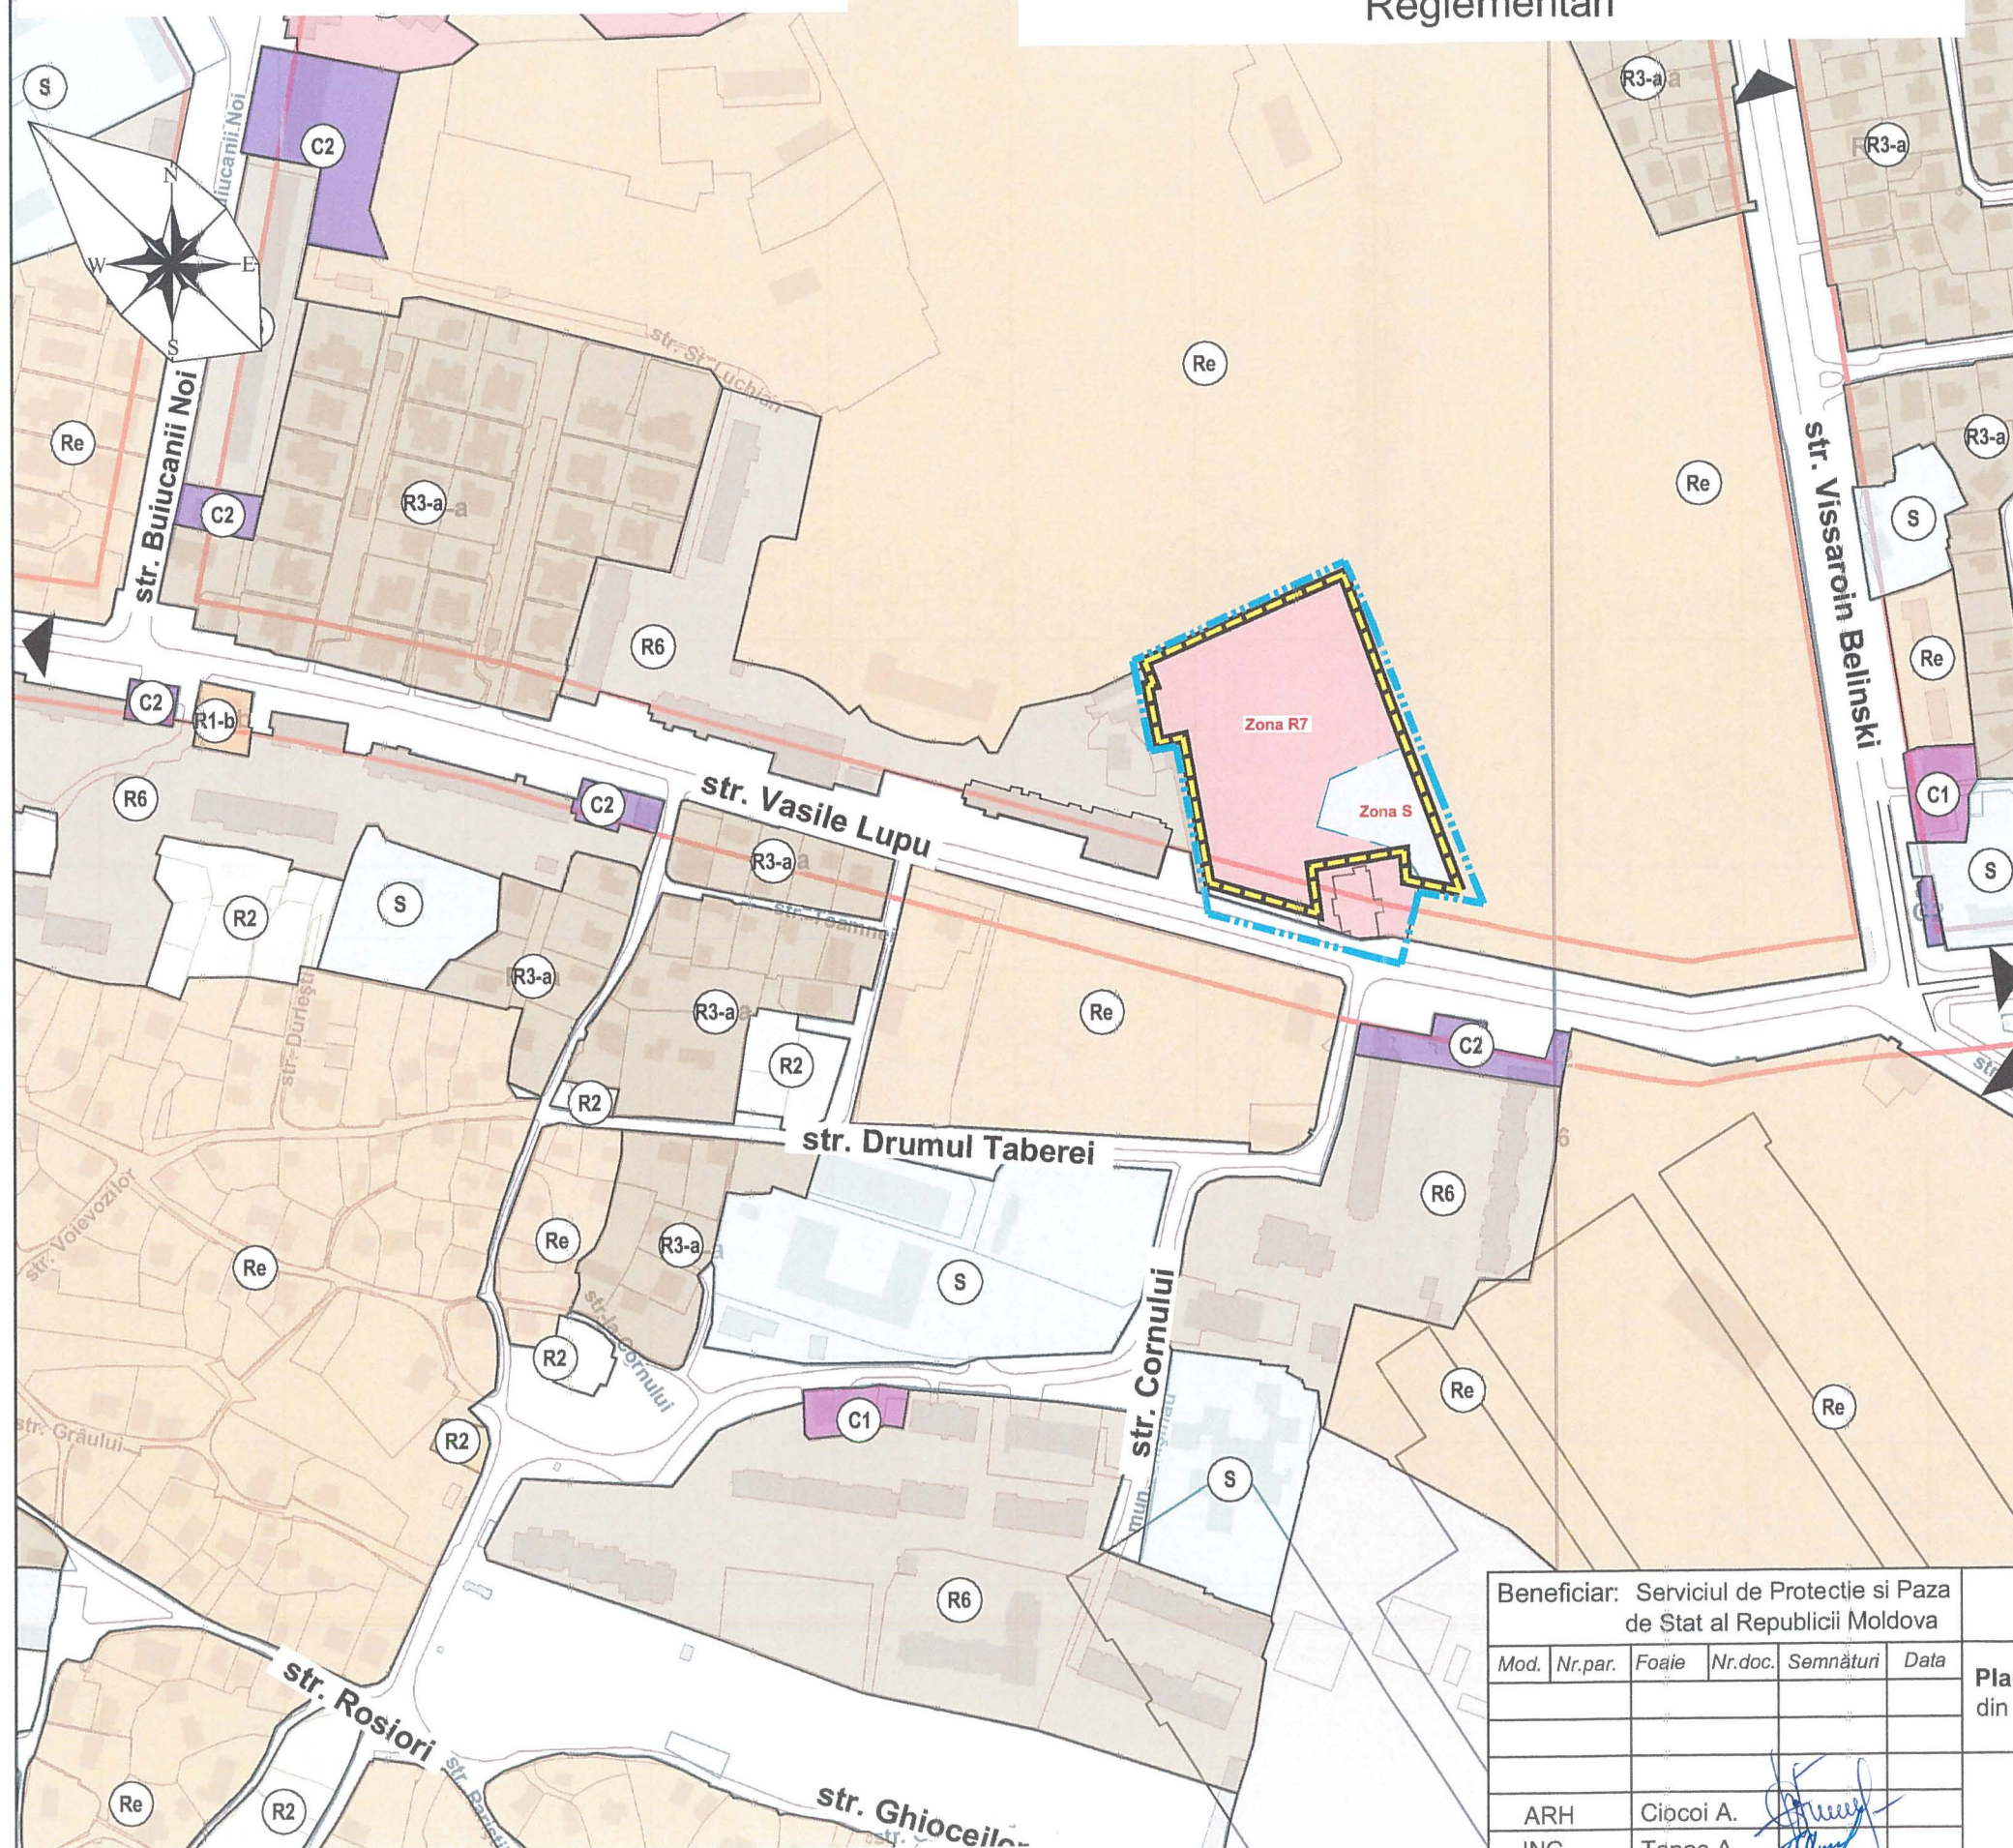

- LIMITA TERENULUI care a generat PUZ, terenul
Nr/c. 0100515519 cu S=1.5ha, destinat pentru amplasarea
unui Complex locativ cu blocuri, si o gradinita de copii
- LIMITA ZONEI DE STUDIU
- Zona Speciala (S)** - cuprinde biserică, manastiri,
instituti de invatamint, sanatate, etc.
- Zona Comerciala (C1)** - cuprinde functiunile care
asigura comertul cu amanuntul
- Zona Comerciala (C2)** - cuprinde functiunile care
asigura o gama larga de servicii mai rar frecvente
- Zona Comerciala (C3-a)** - cuprinde functiunile care
asigura comertul general, (centre comerciale)
- Zona Comerciala (C5)** - zona comerciala centrala,
cuprinde functiuni de vanzare cu amanuntul, de birouri,
recreere, de servicii si de productie nepoluanta la scara
mica.
- Zona Comerciala (C7)** - cuprinde functiuni prin care
sunt realizate servicii la o scara mai larga decit cele
prevazute la nivel de cartier
- Zona Rezidentiala (Re)** - reprezinta zone de
revitalizare functionala
- Zona Rezidentiala (R1-b)** - cuprinde functiuni
rezidentiale linistite, cu densitatea redusa. Sunt
permise numai locuinte libere pe cele 4 fatade.
- Zona Rezidentiala (R2)** - cuprinde functiuni
rezidentiale linistite, cu densitatea redusa. Sunt
permise numai locuinte libere pe cele 4 fatade.
- Zona Rezidentiala (R3-a)** - cuprinde functiuni
rezidentiale linistite, cu densitatea redusa. Sunt permise
locuinte cuplate sau insiruite pentru una sau 2 familii
- Zona Rezidentiala (R4)** - cuprinde functiuni rezidentiale
linistite, cu densitatea mai mare ca zona R3. Sunt
permise locuinte cuplate sau insiruite pentru una sau 2
familii
- Zona Rezidentiala (R6)** - cuprinde functiuni rezidentiale
cu densitatea medie. Sunt permise toate tipurile de
locuinte colective, tip blocuri de locuit, multifamiliale.
Inaltimea maxima pina la 9nivele.
- Zona Rezidentiala (R7)** - cuprinde functiuni rezidentiale
cu densitatea inalta. Sunt permise toate tipurile de
locuinte colective, tip blocuri de locuit, multifamiliale.

NOTA: Se propune ca o parte din terenul examinat cu Nr/c. 0100515519 sa treaca
din codul Re (zona de revitalizare) - in **Zona rezidentiala R7**, iar cealalta -
in **Zona S**

Beneficiar: Serviciul de Protectie si Paza
de Stat al Republicii Moldova

Mod.	Nr.par.	Foaiet	Nr.doc.	Semnături	Data
ARH					
ING					

OBIECT Nr. 3404


Plan Urbanistic Zonal, pentru valorificarea terenului cu Nr/c. 0100515519
din str. Vasile Lupu Nr. 28, mun. Chisinau

STUDIUL ACTUAL AL DEZVOLTARII	FAZA	PLANȘA	PLANȘE
	PUZ	9	15

Regulamentul Local de Urbanism al or. Chisinau
Reglementari

IMP "CHISINAUPROIECT"

ZONIFICAREA FUNCȚIONALĂ A TERITORIULUI
REGLEMENTARI

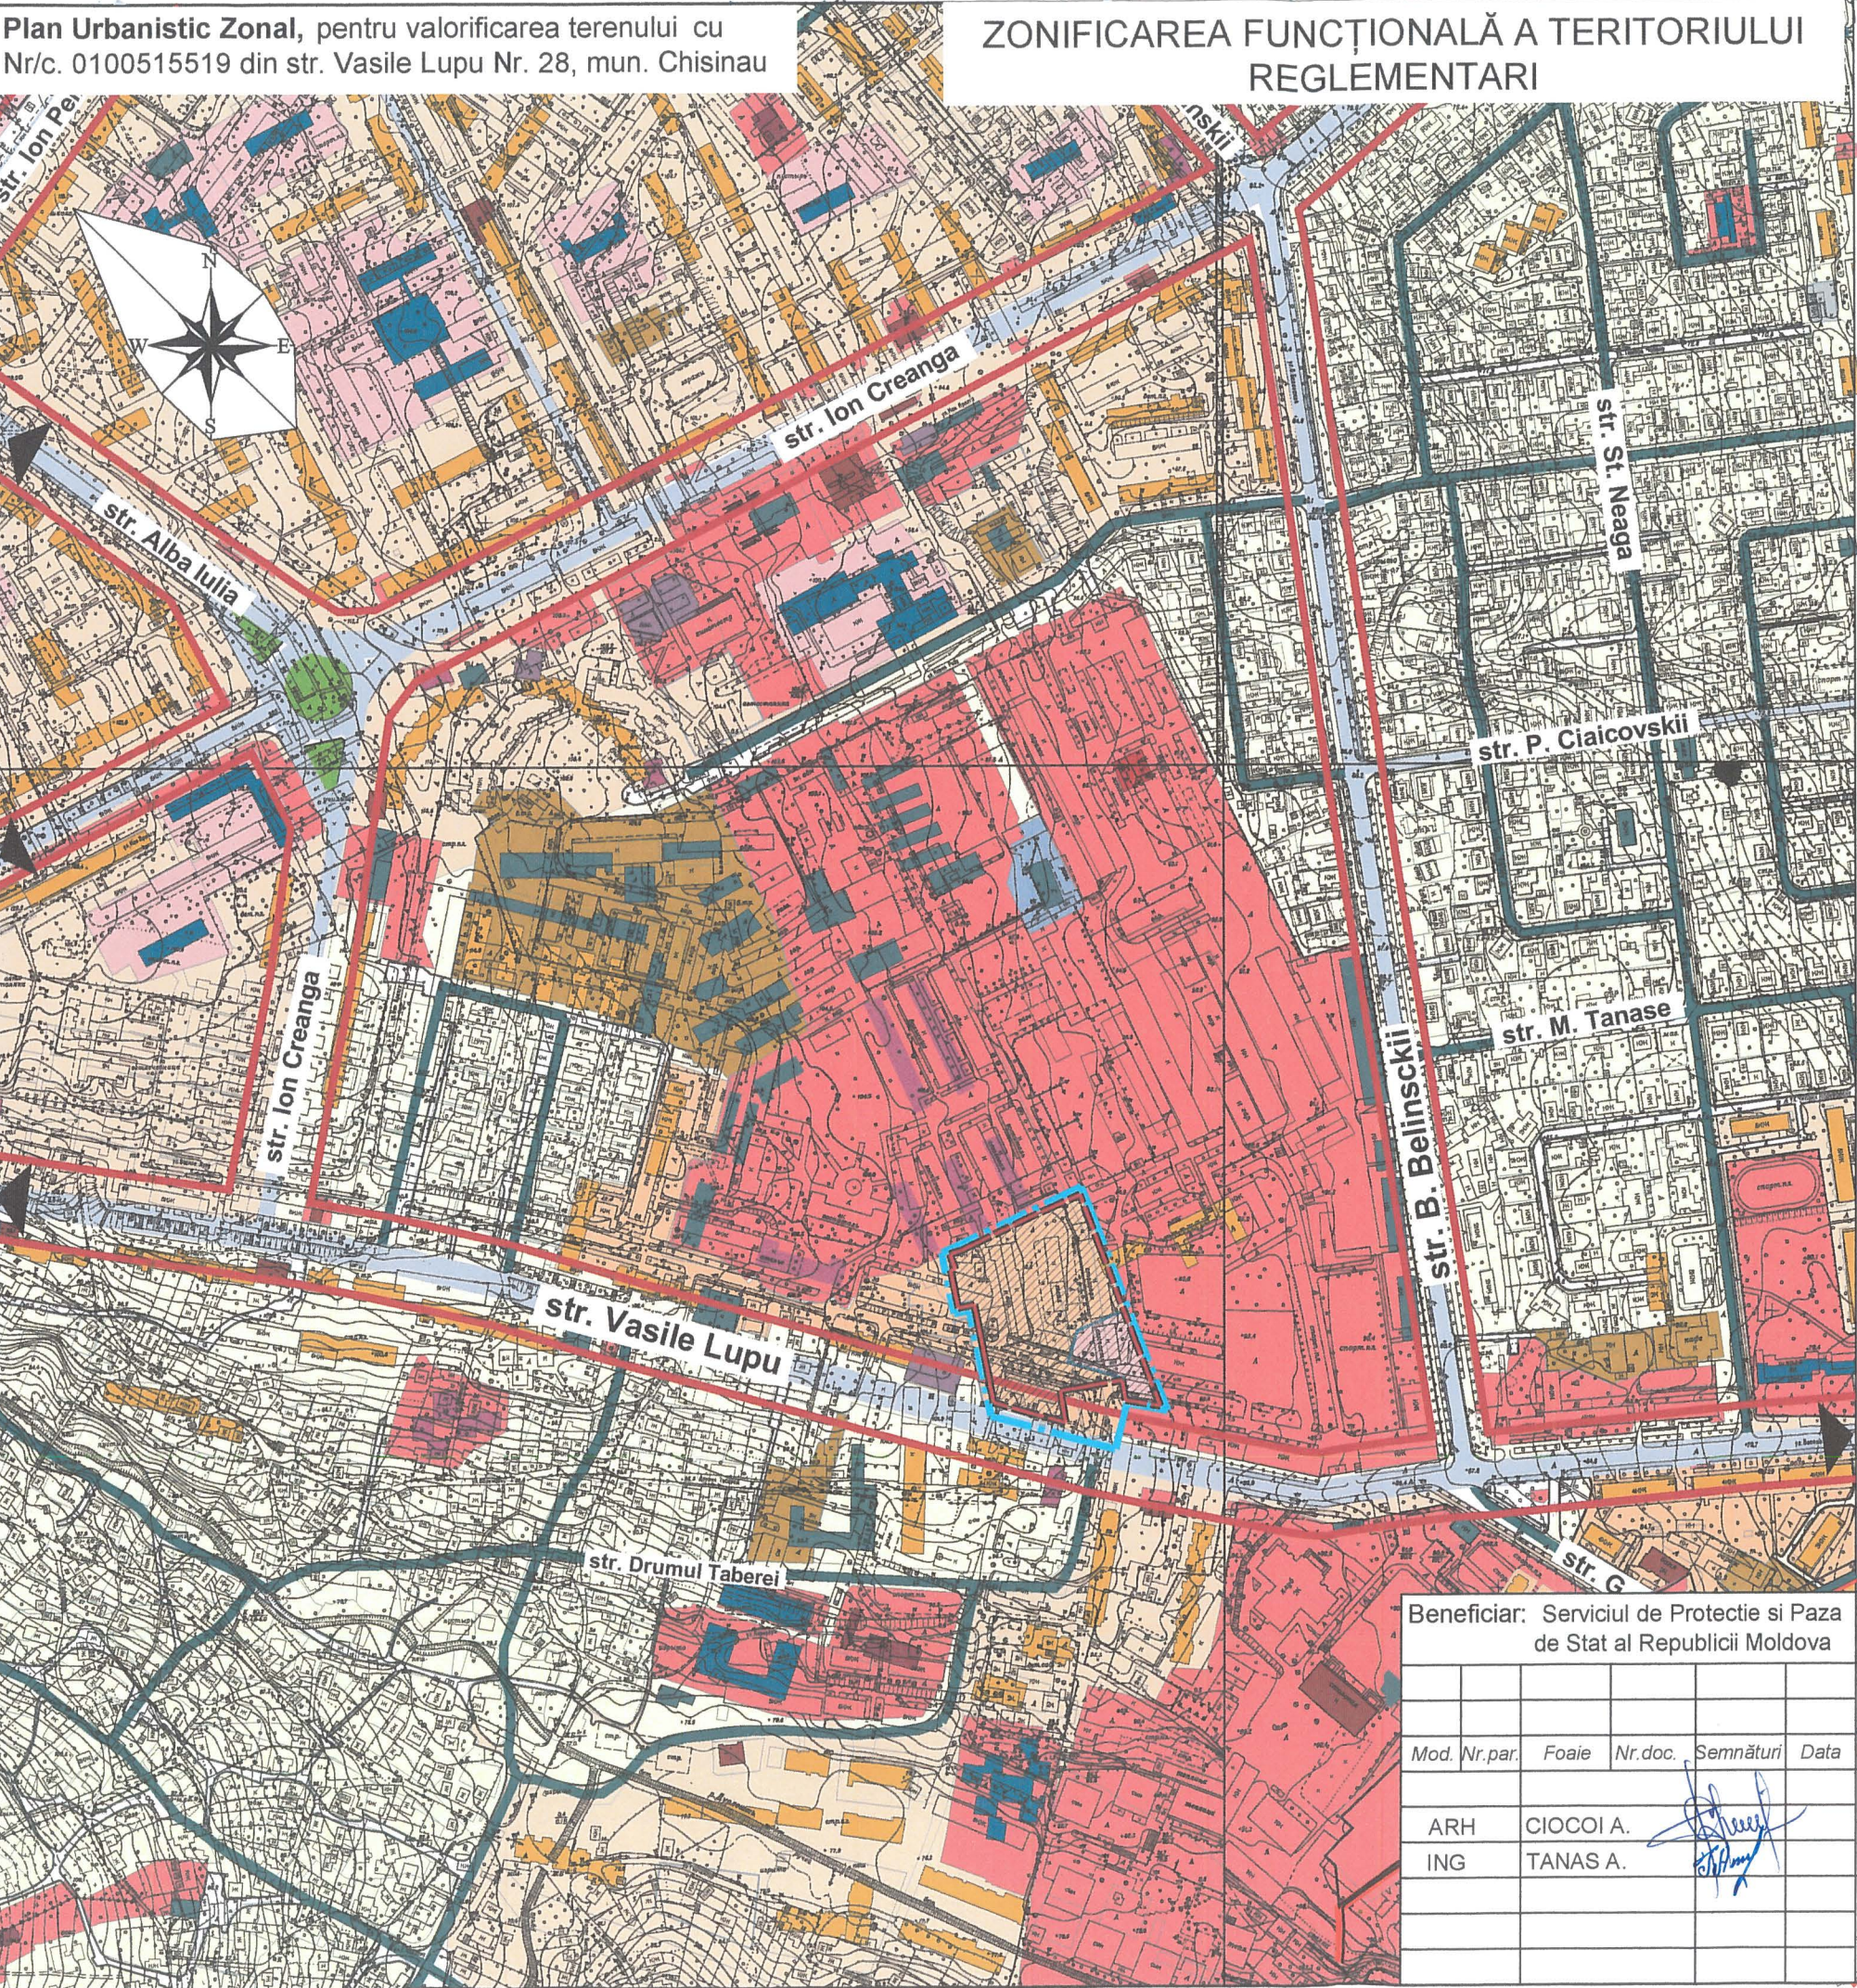

SEMNE CONVENȚIONALE

- LIMITA ZONEI DE STUDIU
- LIMITA TERENULUI care a generat PUZ , terenul Nr/c. 0100515519 cu S=1.5ha ,destinat pentru amplasarea unui Complex locativ cu blocuri, si o gradinita de copii
- LINIA ROȘIE
- ZONA LOCUINȚELOR COLECTIVE MULTIETAJATE (existenta)
- ZONA LOCUINȚELOR COLECTIVE MULTIETAJATE (proiect)
- ZONA LOCUINȚELOR COLECTIVE DE ÎNĂLȚIME MICĂ
- ZONA SERVICIILOR PUBLICE, COMERCIALE ȘI ADMINISTRATIVE
- ZONA INSTITUTIILOR DE INVATAMINT SI EDUCATIE (existenta)
- ZONA INSTITUTIILOR DE INVATAMINT SI EDUCATIE (proiect)
- ZONA INDUSTRIALĂ
- ZONA COMUNALĂ
- ZONA CAILI FERATE CHISINAU
- ZONA SPAȚIILOR VERZI

Beneficiar: Serviciul de Protecție și Paza
de Stat al Republicii Moldova

O B I E C T Nr. 3404


Mod.	Nr.par.	Foaie	Nr.doc.	Semnături	Data
ARH	CIOCO I A.				
ING	TANAS A.				

Plan Urbanistic Zonal, pentru valorificarea terenului cu Nr/c. 0100515519
din str. Vasile Lupu Nr. 28, mun. Chisinau

PROPUNERI DE DEZVOLTARE URBANISTICA	FAZA	PLANȘA	PLANȘE
	PUZ	10	15
ZONIFICAREA FUNCȚIONALĂ A TERITORIULUI REGLEMENTARI	IMP "CHISINAU PROIECT"		

Plan Urbanistic Zonal, pentru valorificarea terenului cu
Nr/c. 0100515519 din str. Vasile Lupu Nr. 28, mun. Chisinau

SCHEMA PLANULUI GENERAL
Sc 1:1000

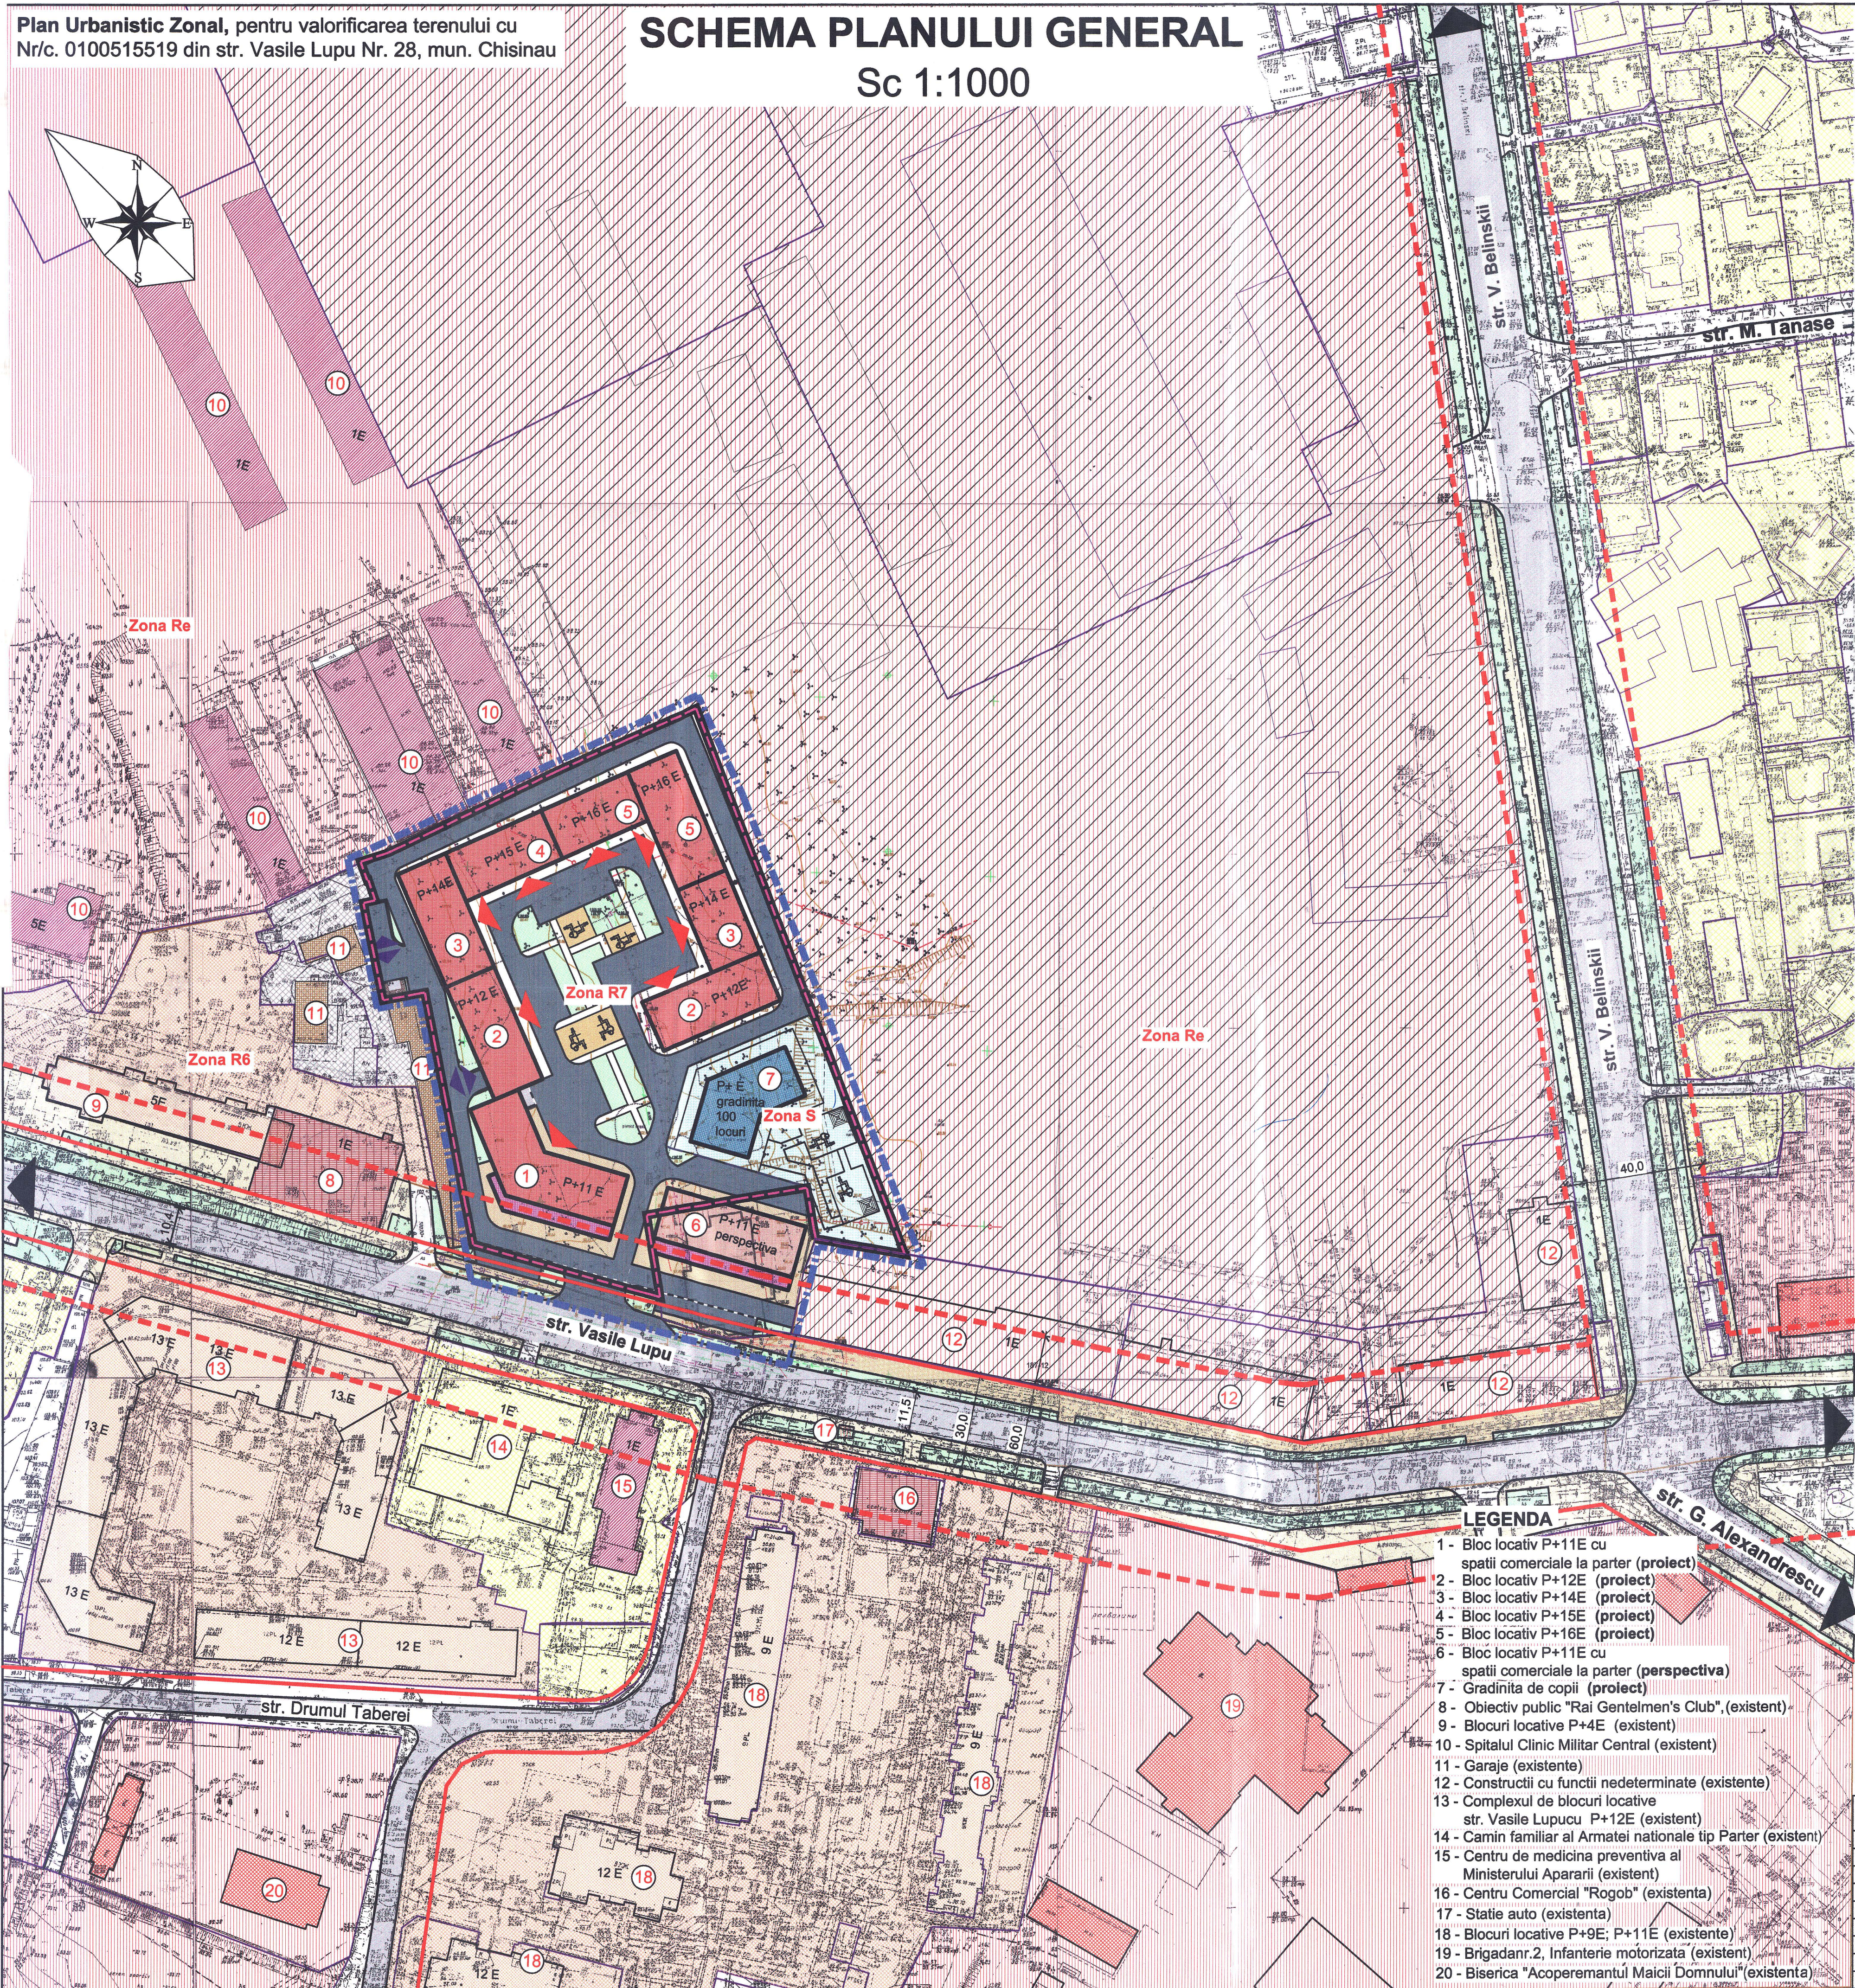

SEMNE CONVENȚIONALE	
LIMITE	
	LIMITA ZONEI DE STUDIU privind valorificarea terenului
	LIMITA TERENULUI care a generat PUZ, terenul Nr/c. 0100515519 cu S=1.5ha, destinat pentru amplasarea unui Complex locativ cu blocuri, si o gradinita de copii
	Limita parcelelor cadastrale
ZONIFICARE FUNCTIONALA	
	Blocuri locative cu P+11E; P+13 E, P+ 14 E, P+ 15 E, si P+ 16 E, cu parcare subterana in 2 nivele (proiect)
	Propuneri de sistematizare a blocului locativ cu reconversia zonei din Codul Re in zona cu Codul R7 (perspectiva)
	Blocuri locative 4 -10 nivele, (existente)
	Institutii de invatamint si educatie (proiect)
	Obiective comerciale si de utilitate publica (existente)
	Obiective comerciale si de utilitate publica (perspectiva)
	Zona de interes public, constructii socio culturale si economice (existente)
	Zona rezidentiala, Blocuri locative cu multe nivele (existente)
	Zona de interes public, constructii socio culturale si economice conform PUG aprobat in 2007
	Zona constructiilor individuale (existente)
	Obiective de ocrotire a sanatatii (existente)
	Zona spatiilor verzi (existente, proiect)
	Teren de joaca pentru copii (proiect)
INFRASTRUCTURA DE TRANSPORT	
	Drumuri si strazi existente
	Strazi si accese proiectate
	Spatii pavate
	Linii rosii a strazilor - conform PUG aprobat in 2007
	Linii rosii a strazilor recalculat (proiect)
ACCES	
	Accese in cladire (locativ)
	Accese in parcare auto (subsol)

INDICII TEHNICO - ECONOMICI			
Nr. crt.	DENUMIREA INDICILOR	UNITATEA DE MĂSURĂ	INDICII
1	2	3	4
1	SUPRAFATA ZONEI DE STUDIU, (teritoriul situat la intersectia strazilor: Vasile lupu cu str. Belinski, din care:	ha	1.7804
2	SUPRAFATA TERENULUI care a generat PUZ, Nr/c. 0100515519, proprietate de stat, aflat in folosinta Serviciului de Protectie si Paza de stat al RM, destinat pentru constructia de locuinte si obiective de menire social - culturale (proiect), din care:	ha	1.5
3	Suprafata TERENULUI preconizat pentru schimbarea CODULUI ZONAL din(Re) in (R7) - cu apmasarea Complexului locativ de blocuri cu spatii comerciale la parter (proiect), din care:	ha	1.27
3.1	- Suprafata ocupata de spatii locative	mp	45420
3.2	- Suprafata ocupata de spatii comerciale si deservire publica	mp	770
3.3	NUMĂRUL apartamentelor (total) (proiect)	apartamente	690
3.4	NUMĂRUL locatarilor (total) (proiect)	persoane	1450
4	SUPRAFATA LOTULUI propus pentru amplasarea Unei gradinite de copii - de 100 locuri, pe trenul cu Nr./ C. 0100515519, cu schimbarea Codului Zonal din (Re) in (S) (Proiect)	ha	0.23
5	SUPRAFATA TERENULUI cu Nr/c.0100515512, proprietate publica domeniul privat, propus pentru constructia unui bloc locativ cu P+11E si cu spatii comerciale la parter (perspectiva)	ha	0.1604
5.1	- Suprafata ocupata de spatii locative	mp	5410
5.2	- Suprafata ocupata de spatii comerciale si deservire publica	mp	615
5.3	NUMĂRUL apartamentelor (perspectiva)	apartamente	90
5.4	NUMĂRUL locatarilor (perspectiva)	persoane	190
6	Total NUMĂRUL apartamentelor (proiect)	apartamente	780
7	Total NUMĂRUL locatarilor (proiect)	persoane	1640
8	NUMARUL de parcare auto subterana in 2 nivele (proiect)	locuri	530
9	NUMARUL de parcare auto suprateran (proiect)	locuri	60
10	NUMĂRUL copiilor de varsta prescolara (proiect)	copii	100
11	NUMĂRUL copiilor de varsta scolara (proiect)	copii	105
PROCENTUL DE OCUPARE A TERITORIULUI - POT		%	32.15
COEFICIENTUL DE UTILIZARE A TERITORIULUI - CUI			3.86

LEGENDA


- 1- Bloc locativ P+11E cu spatii comerciale la parter (proiect)
- 2- Bloc locativ P+12E (proiect)
- 3- Bloc locativ P+14E (proiect)
- 4- Bloc locativ P+15E (proiect)
- 5- Bloc locativ P+16E (proiect)
- 6- Bloc locativ P+11E cu spatii comerciale la parter (perspectiva)
- 7- Gradinita de copii (proiect)
- 8- Obiectiv public "Rai Gentlemen's Club", (existent)
- 9- Blocuri locative P+4E (existent)
- 10- Spitalul Clinic Militar Central (existent)
- 11- Garaje (existente)
- 12- Constructii cu functii nedeterminate (existente)
- 13- Complexul de blocuri locative str. Vasile Lupu cu P+12E (existent)
- 14- Camin familiar al Armatei nationale tip Parter (existent)
- 15- Centru de medicina preventiva al Ministerului Apararii (existent)
- 16- Centru Comercial "Rogob" (existenta)
- 17- Statie auto (existenta)
- 18- Blocuri locative P+9E; P+11E (existente)
- 19- Brigada nr.2, Infanterie motorizata (existent)
- 20- Biserica "Acoperământul Maicii Domnului" (existenta)

Beneficiar: Serviciul de Protecție și Pază de Stat al Republicii Moldova		O B I E C T Nr. 3404	
ASI Karetki M.		Plan Urbanistic Zonal, pentru valorificarea terenului cu Nr/c. 0100515519 din str. Vasile Lupu Nr. 28, mun. Chisinau	
ARH Ciocoi A.		PROPUNERI DE DEZVOLTARE URBANISTICA	
ING Tanas A.		FAZA	PLANȘA
		PUZ	11 14
		SCHEMA PLANULUI GENERAL I.M.P."CHISINAUPROIECT"	
		Sc. 1 : 1000	


SCHEMA RETELEI DE DRUMURI SI STRAZI

Sc 1:1000

FRAGMENT PUG

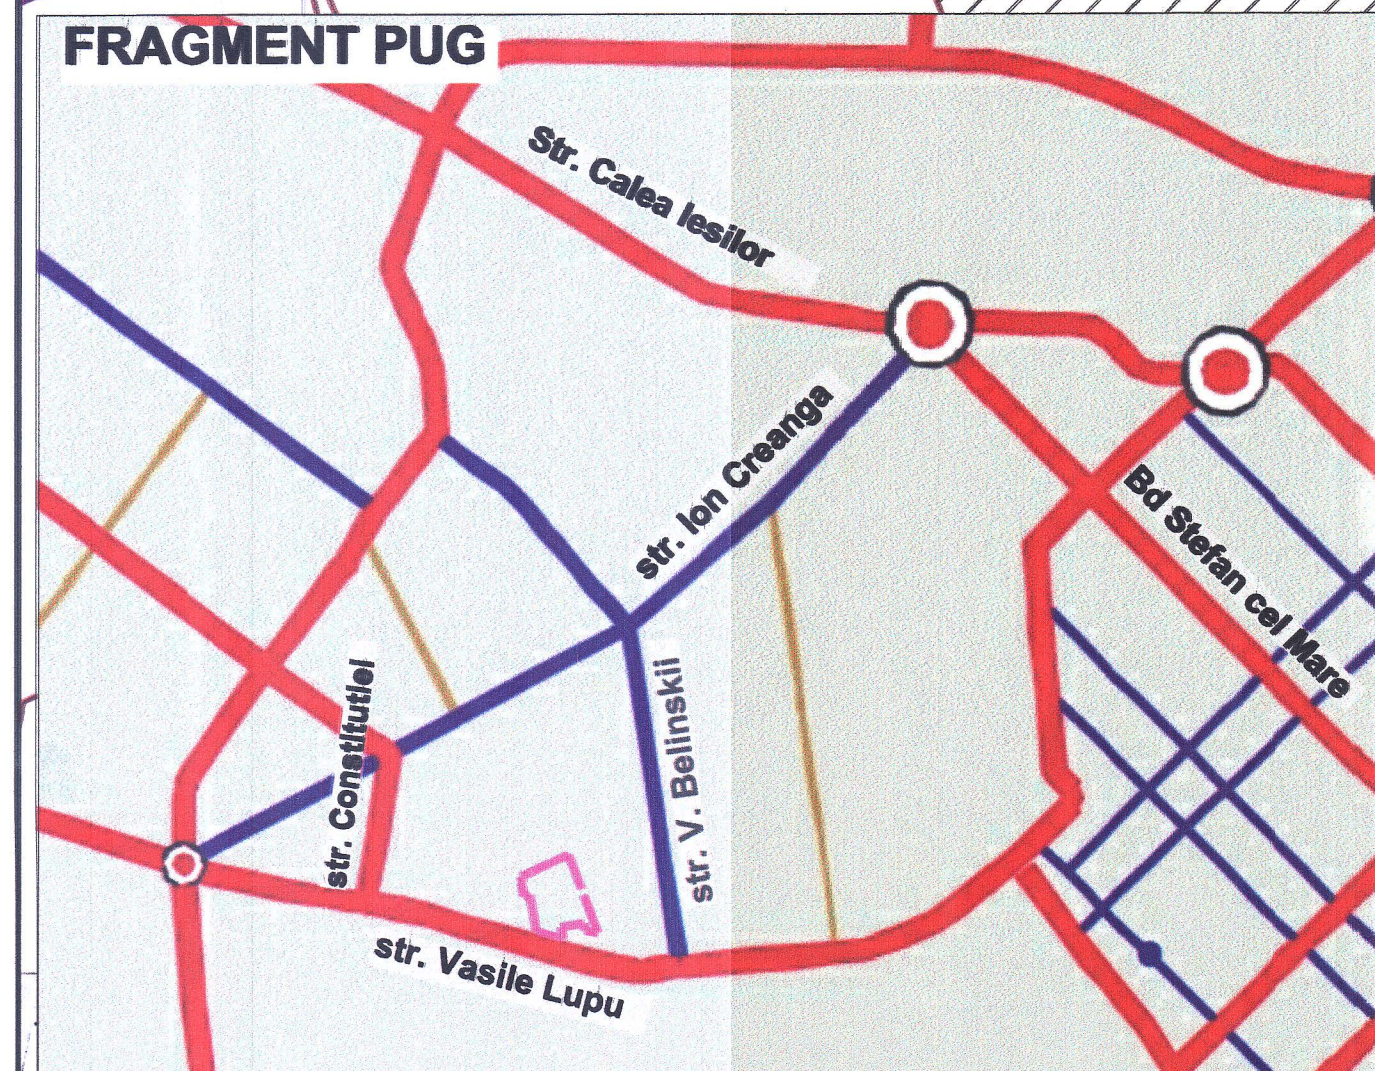

Magistrala de interes urban
Magistrala de interes raional

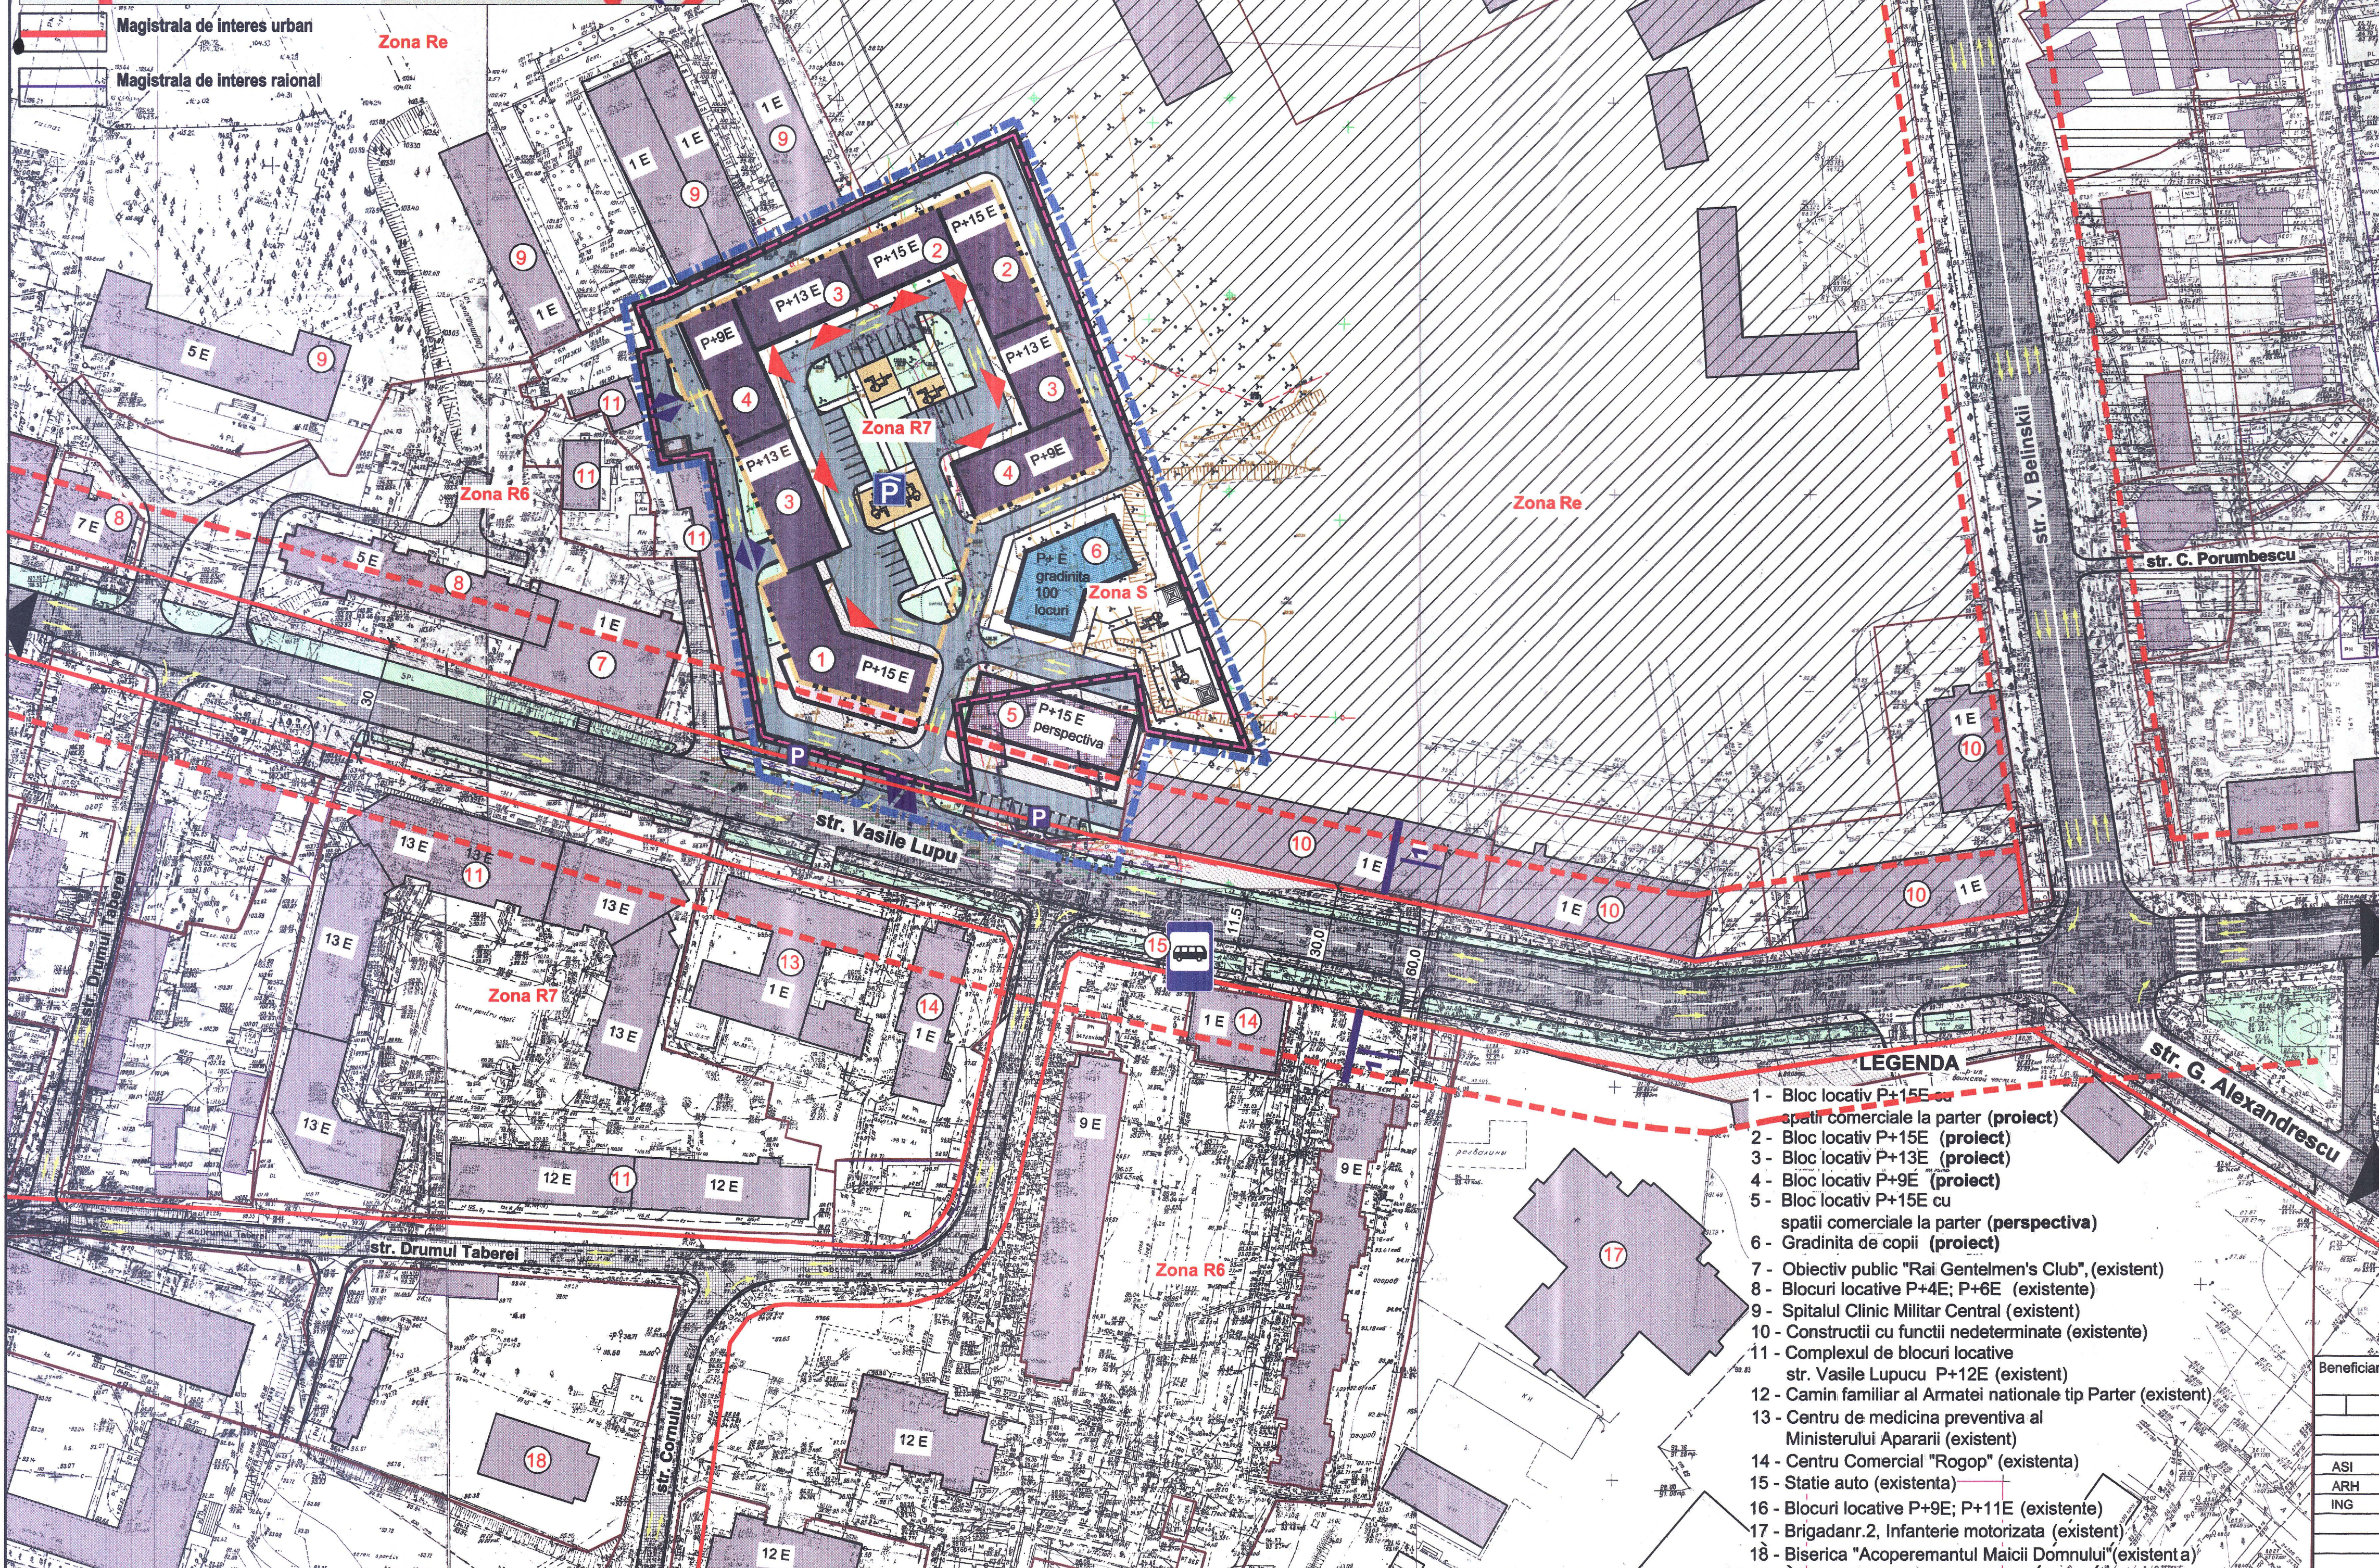

LEGENDA

- 1 - Bloc locativ P+15E
- 2 - Bloc locativ P+15E (proiect)
- 3 - Bloc locativ P+13E (proiect)
- 4 - Bloc locativ P+9E (proiect)
- 5 - Bloc locativ P+15E cu spatii comerciale la parter (perspectiva)
- 6 - Gradinita de copii (proiect)
- 7 - Obiectiv public "Rai Gentlemen's Club", (existent)
- 8 - Blocuri locative P+4E; P+6E (existente)
- 9 - Spitalul Clinic Militar Central (existent)
- 10 - Constructii cu functii nedeterminate (existente)
- 11 - Complexul de blocuri locative str. Vasile Lupu P+12E (existent)
- 12 - Camin familial al Armatei nationale tip Parter (existent)
- 13 - Centru de medicina preventiva al Ministerului Apararii (existent)
- 14 - Centru Comercial "Rogop" (existenta)
- 15 - Statie auto (existenta)
- 16 - Blocuri locative P+9E; P+11E (existente)
- 17 - Brigadanr.2, Infanterie motorizata (existent)
- 18 - Biserica "Acoperemantul Maicii Domnului"(existenta)

SEMNE CONVENTIONALE


LIMITE



LIMITA ZONEI DE STUDIU



LIMITA TERENULUI care a generat PUZ , terenul Nr/c. 0100515519, cu S=1.5ha,destinat pentru amplasarea unui Complex locativ cu blocuri, si o gradinita de copii

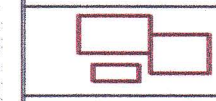


Limita parcelelor cadastrale




Limita parcare de tip inchis

INFRASTRUCTURA DE TRANSPORT

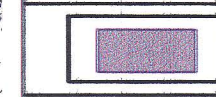


Constructii capitale existente

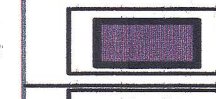


Constructii capitale proiect




Constructii capitale, propuneri pentru perspectiva

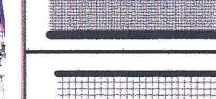


Strazi si accese importante

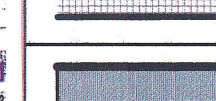

Partea carosabila. Stazi si accese secundare existente

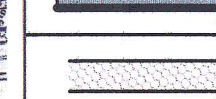

Partea carosabila. Stazi si accese secundare (proiect)

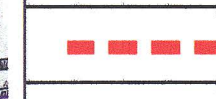

Trotuare pavate



Linii rosii a strazilor - conform PUG aprobat in 2007



Linii rosii a strazilor - propuse

ACCESSE



Accese in parcare (subsol)




Accese, intrare si iesire din cartier



PARCARE AUTO SUBTERAN



PARCARE AUTO SUPRATERAN

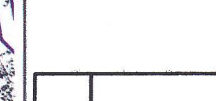


Directie de circulatie

INDICII TEHNICO - ECONOMICI

Nr.	DENUMIREA INDICILOR	UNITATEA DE MASURA	INDICII
1	2	3	4
1	LIMITA TERENULUI care a generat PUZ , terenul Nr/c. 0100515519, destinat pentru amplasarea unui Complex locativ cu blocuri, si o gradinita de copii	ha	1.5
2	SUPRAFATA terenului ocupata de Constructie	mp	4730
3	SUPRAFATA terenului ocupata de acces pietonal si auto	apartamente	690
4	NUMARUL de parcare auto - subsoil in 2 nivele ,	mp	6670
5	Numarul de parcare auto - terestru	locuri	530
6	Numarul de parcare auto - terestru	locuri	60
7	Procentul asigurarii cu locuri de parcare in functie de nr.apartamentelor	%	90

Profil transversal tip :Magestrală de importanță raională

1:1

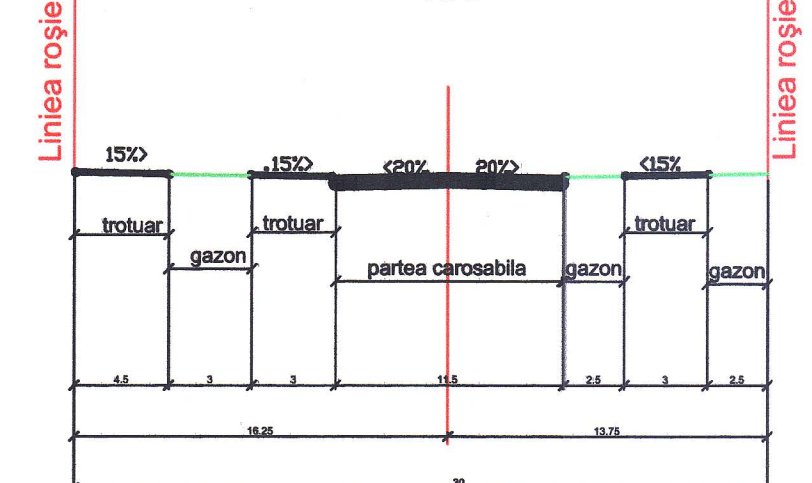

Beneficiar: Serviciul de Protecție și Paza
de Stat al Republicii Moldova

OBIECT Nr. 3404

Plan Urbanistic Zonal, pentru valorificarea terenului cu Nr/c. 0100515519
din str. Vasile Lupu Nr. 28, mun. Chisinau

ASI Karetki M.
ARH Ciocoi A.
ING Tanas A.

PROPOUNERI DE DEZVOLTARE
URBANISTICA


FAZA PLANSA PLANSE
PUZ 11 14

SCHEMA PLANULUI GENERAL
Sc. 1 : 1000

I.M.P."CHISINAUPROIECT"

SCHEMA PLANULUI DE AMENAJARE




Sc 1:500

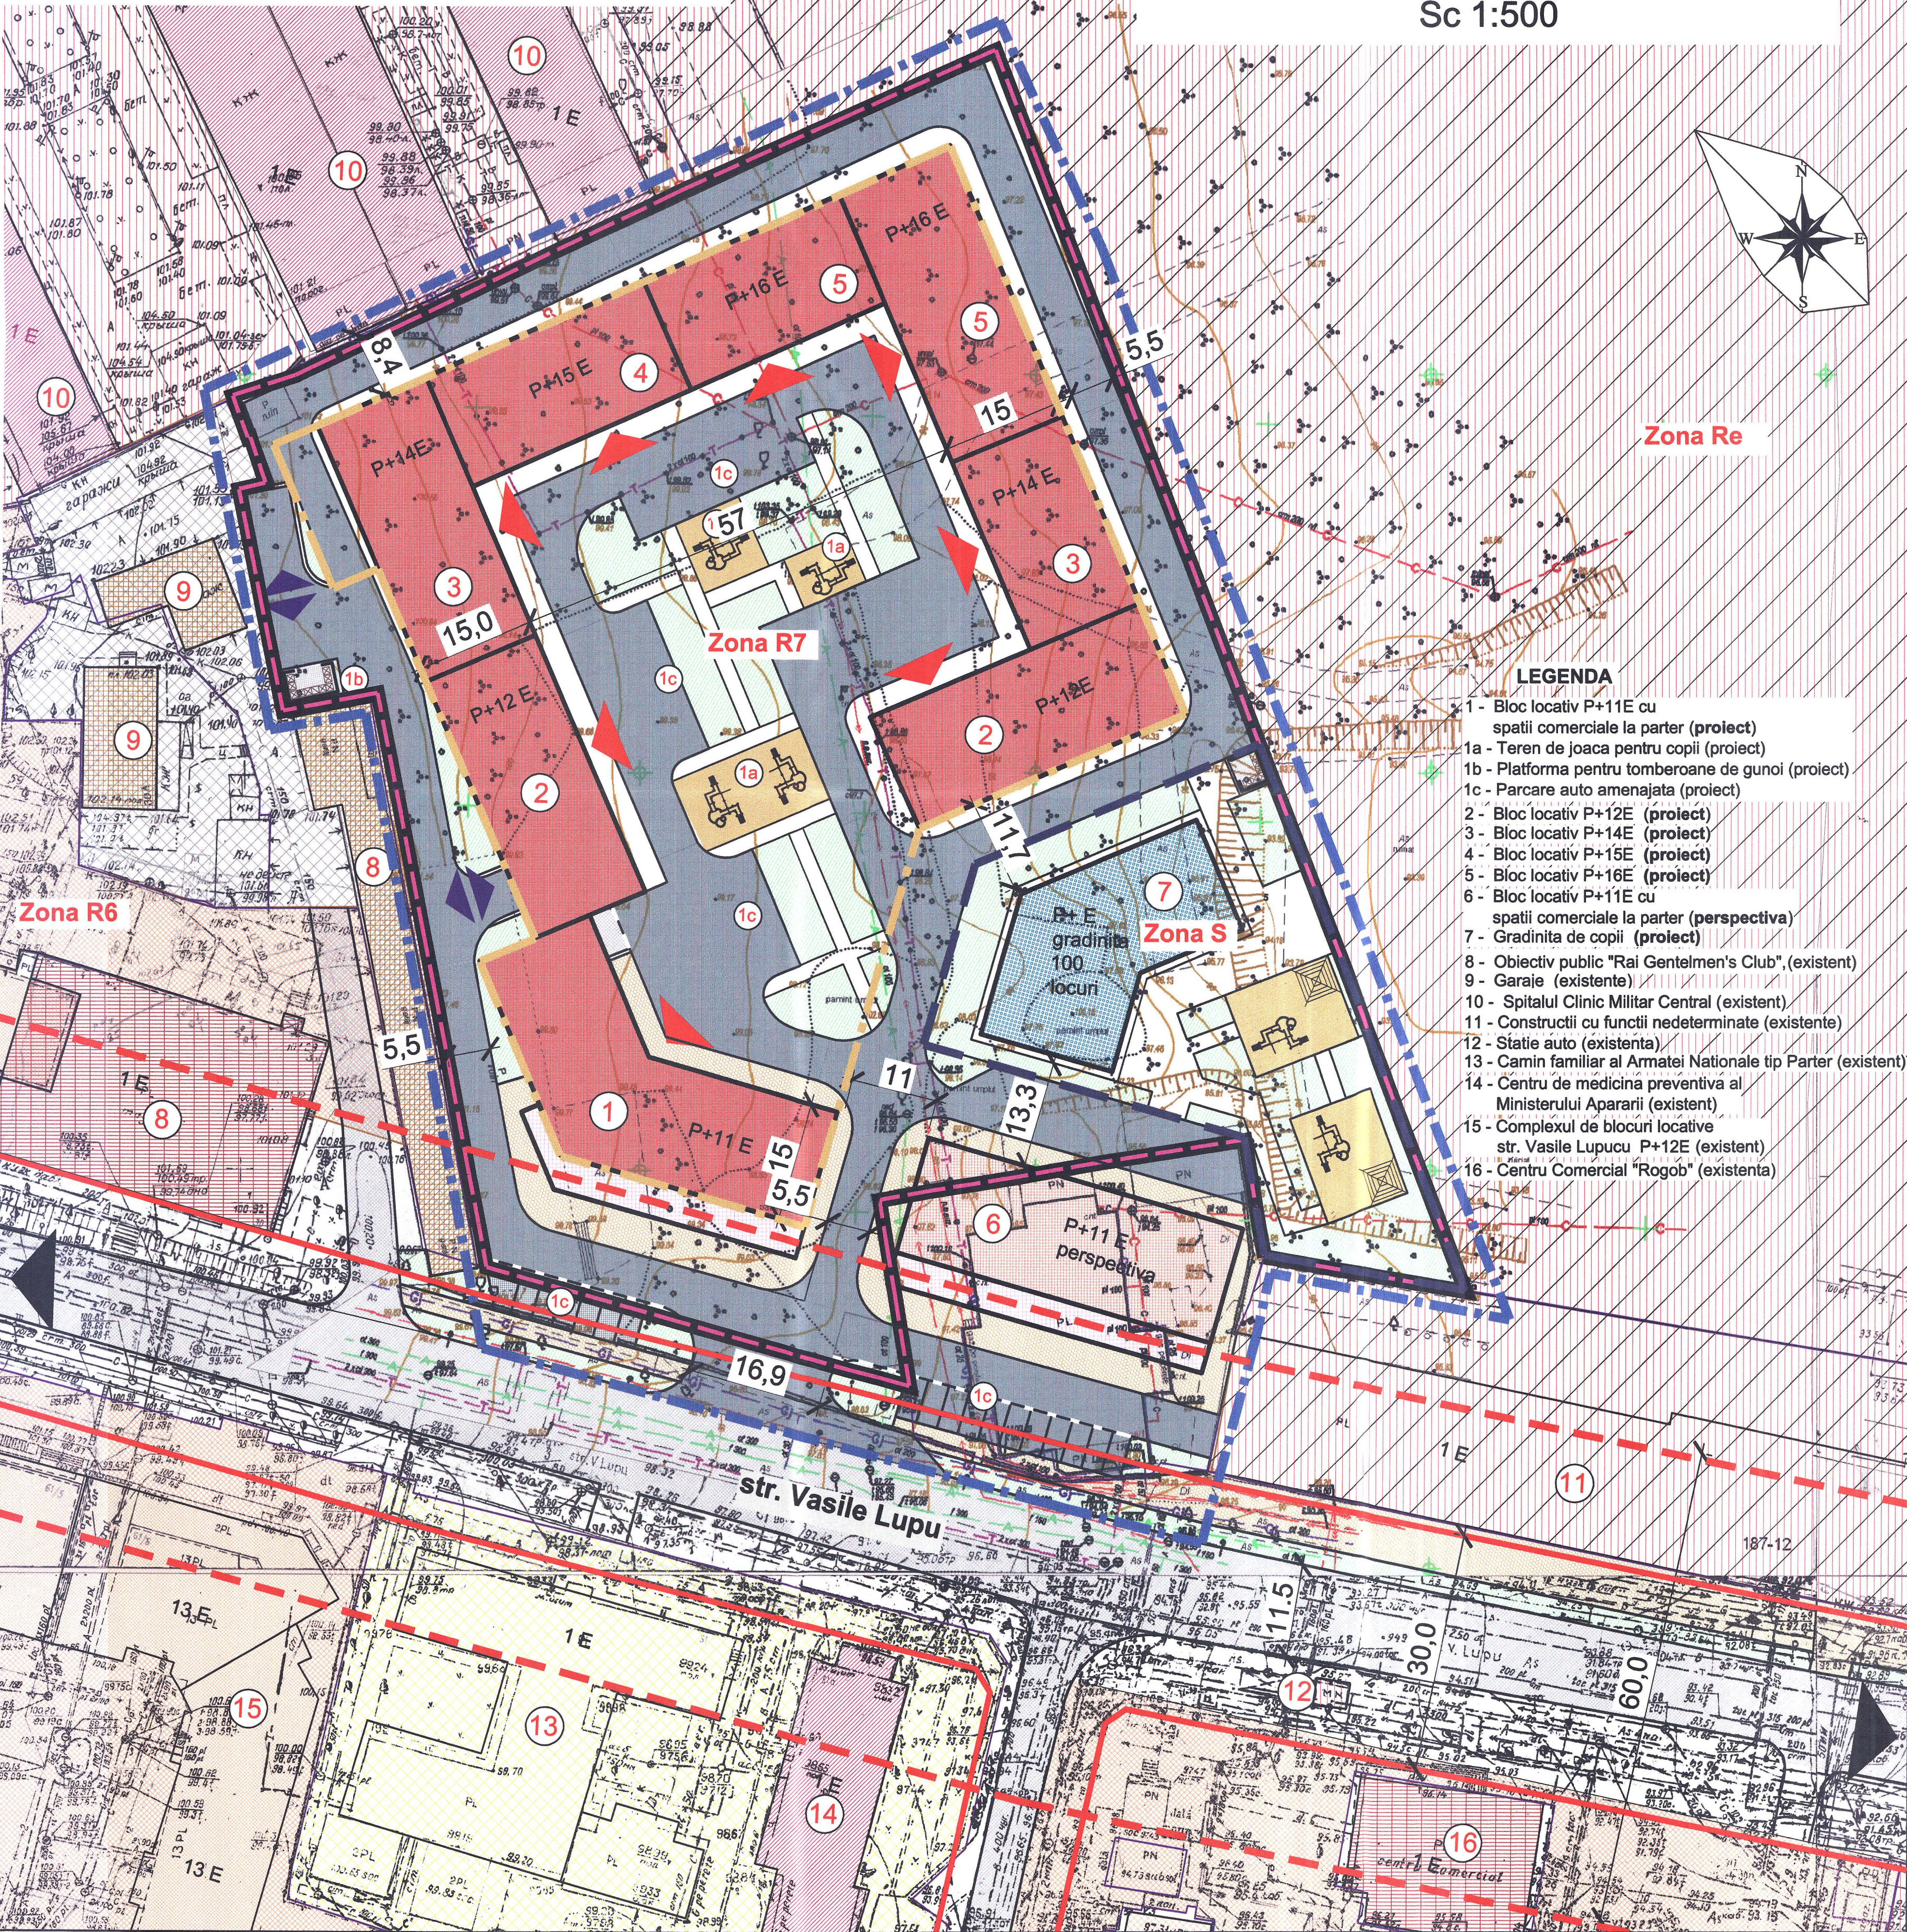

SEMNE CONVENȚIONALE			
LIMITE			
	LIMITA ZONEI DE STUDIU		
	LIMITA TERENULUI care a generat PUZ , terenul Nr/c. 0100515519 cu S=1.5ha, destinat pentru amplasarea unui Complex locativ cu blocuri, si o gradinita de copii		
	LIMITA PARCarii SUBTERANE (2 nivele) - proiect		
ZONIFICARE FUNCTIONALA			
	Blocuri locative cu P+9E; P+13 E, P+ 15 E cu parcare subterana (proiect)		
	Propuneri de sistematizare a blocului locativ cu reconversia zonei din Codul Re in zona cu Codul R7 (perspectiva)		
	Blocuri locative 4 -10 nivele, (existente)		
	Institutii de invatamint si educatie (proiect)		
	Obiective comerciale si de utilitate publica (existente)		
	Obiective comerciale si de utilitate publica (perspectiva)		
	Zona de interes public, constructii socio culturale si economice (existente)		
	Zona rezidentiala, Blocuri locative cu multe nivele (existente)		
	Zona de interes public, constructii socio culturale si economice, conform PUG aprobat in 2007		
	Zona constructiilor individuale (existente)		
	Obiective de ocrotire a sanatatii (existente)		
	Zona spatiilor verzi (existente, proiect)		
	Teren de joaca pentru copii (proiect)		
INFRASTRUCTURA DE TRANSPORT			
	Drumuri si strazi existente		
	Strazi si accese proiectate		
	Spatii pavate		
	Linii rosii a strazilor - conform PUG aprobat in 2007		
	Linii rosii a strazilor recalculat - (proiect)		
ACCESSE			
	Accese in cladire (locativ)		
	Accese in parcare auto (subsol)		
INDICIJI TEHNICO-ECONOMICI			
Terenului care a generat PUZ cu Nr/c Nr/c 0100515.519 cu S- 1.5ha propus pentru amenajarea si deservirea complexului locativ cu multe nivele, i se atribuie următorii indicatori urbanistici:			
Regimul de inaltime:			
Bloc locativ (1 bloc)		P+11E	
Obiectiv comercial		incorporat la parterul blocului	
Bloc locativ (2 blocuri)		P+12E	
Bloc locativ (2 blocuri)		P+14E	
Bloc locativ (1 bloc)		P+15E	
Bloc locativ (2 blocuri)		P+16E	
Codul Zonal		R7	
Suprafata lotului		1,27 ha	
Suprafata construita (amprenta la sol)		4730 mp.	
Suprafata desfasurata (pe nivele)		56780mp.	
Suprafata locativa		45420 mp.	
Nr. apartamente		690	
Populatia		1450 locuitori	
Locuri de parcare tip subteran		530	
Locuri de parcare tip terestru		60	
POT		32.15%	
CUT		3.86	
Codul Zonal		S	
Suprafata lotului		0.23 ha	
Suprafata construita (amprenta la sol)		615 mp.	
Suprafata desfasurata (pe nivele)		1230mp.	
Locuri		100	
Beneficiar: Serviciul de Protectie si Paza de Stat al Republicii Moldova		O B I E C T Nr. 3404	
		Plan Urbanistic Zonal, pentru valorificarea terenului cu Nr/c. 0100515519 din str. Vasile Lupu Nr. 28, mun. Chisinau	
ASI	Karetki M.	FAZA	PLANȘA
ARH	Ciocoi A.	PUZ	12
ING	Tanas A.	PLANȘA	14
PROPUNERI DE DEZVOLTARE URBANISTICA			
SCHEMA PLANULUI DE AMENAJARE		I.M.P."CHIȘINĂUPROIECT"	
Sc. 1: 500			

Plan Urbanistic Zonal, pentru valorificarea terenului cu
Nr/c. 0100515519 din str. Vasile Lupu Nr. 28, mun. Chisinau

PROPUNERI DE DEZVOLTARE URBANISTICA. VEDERI

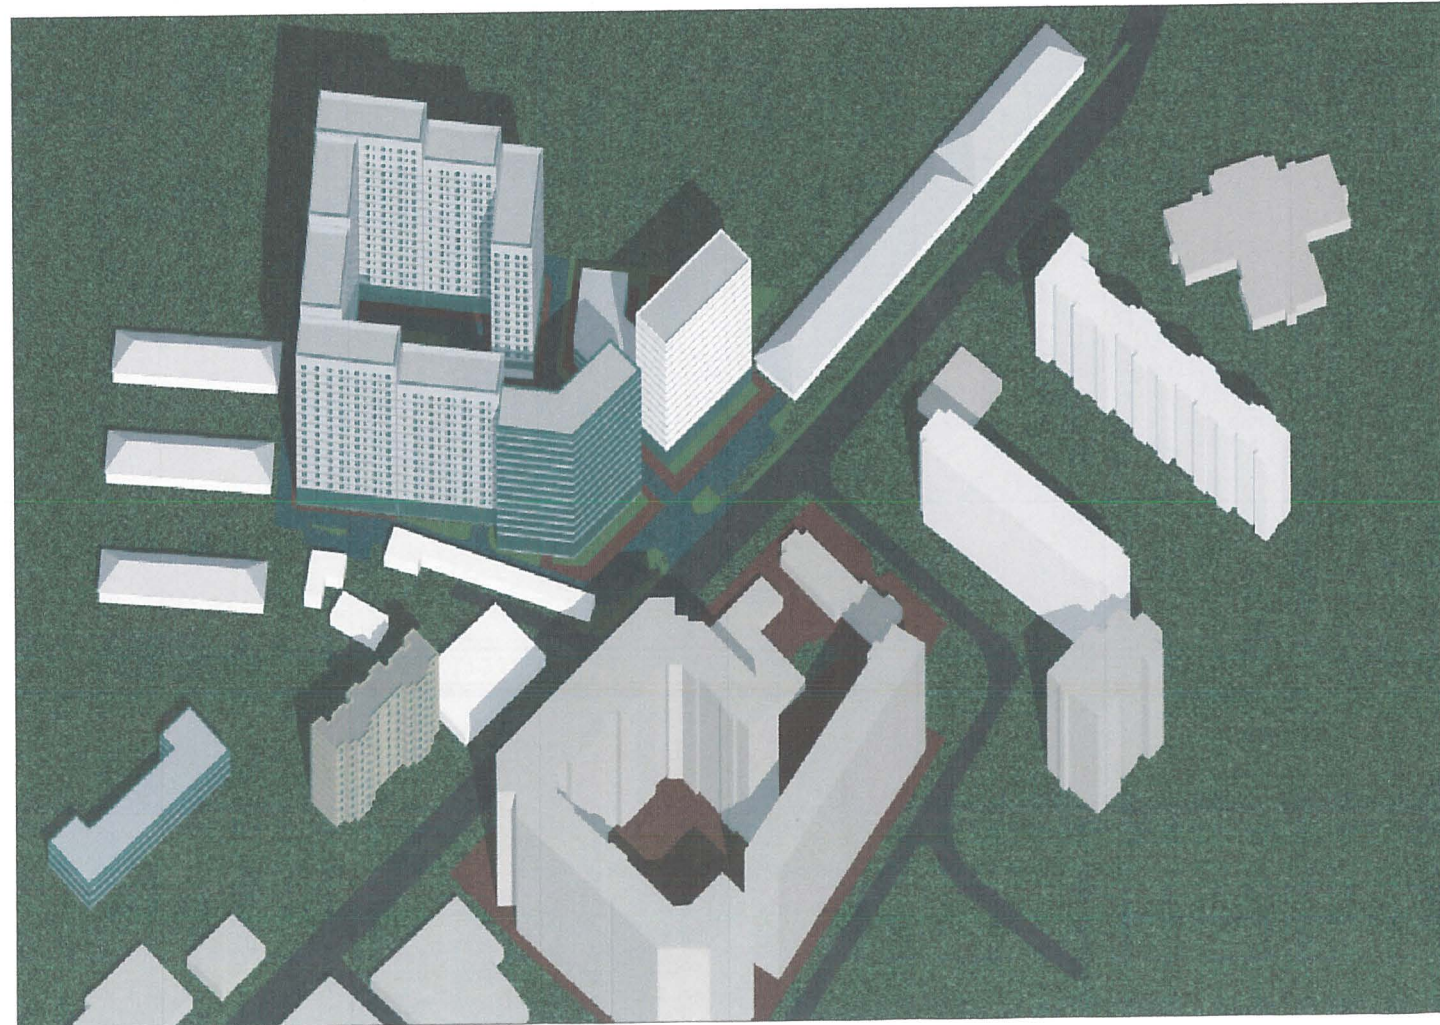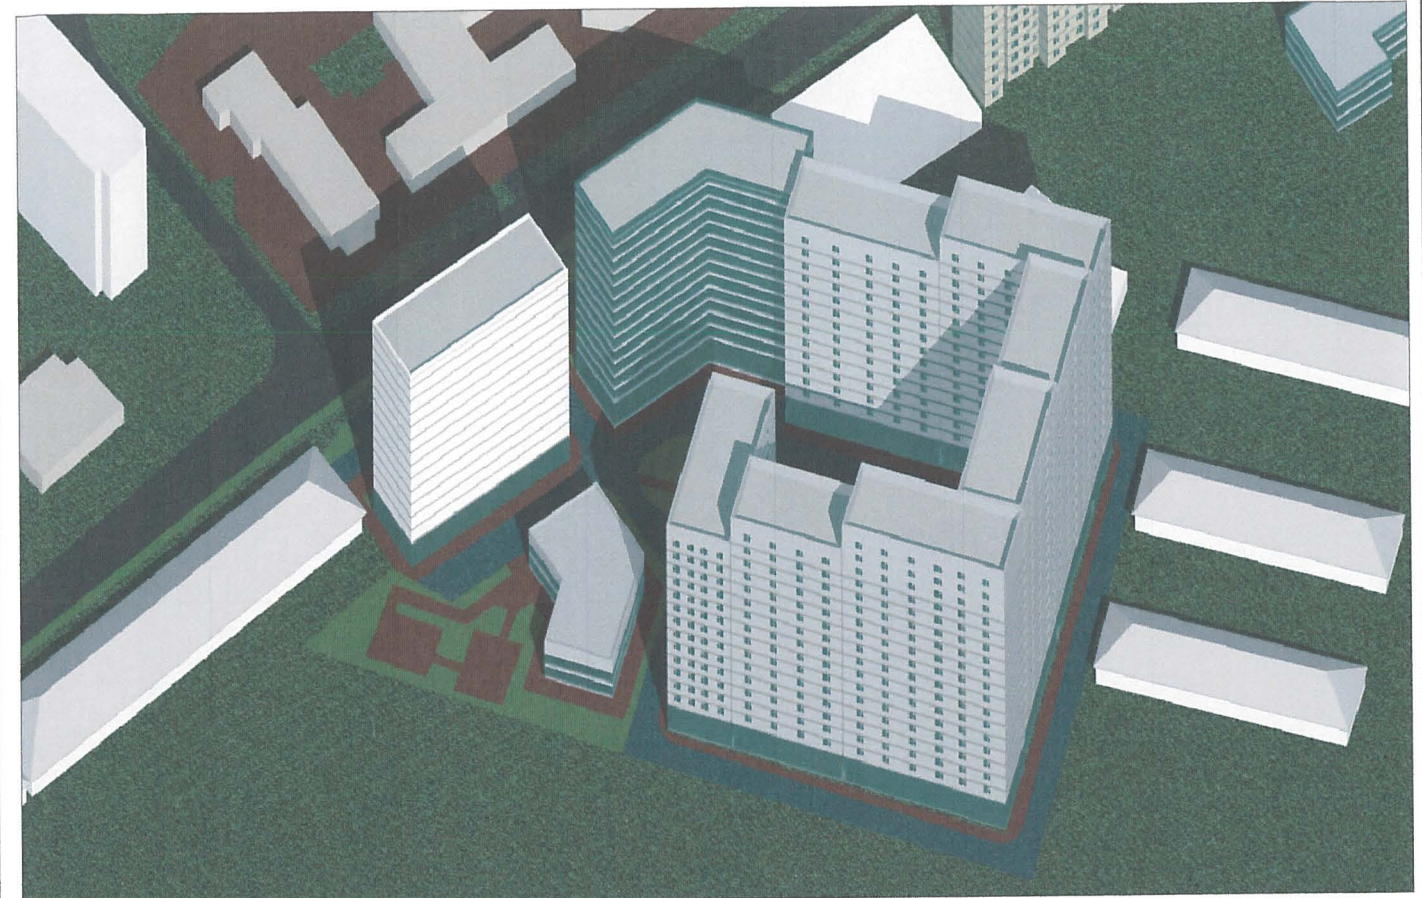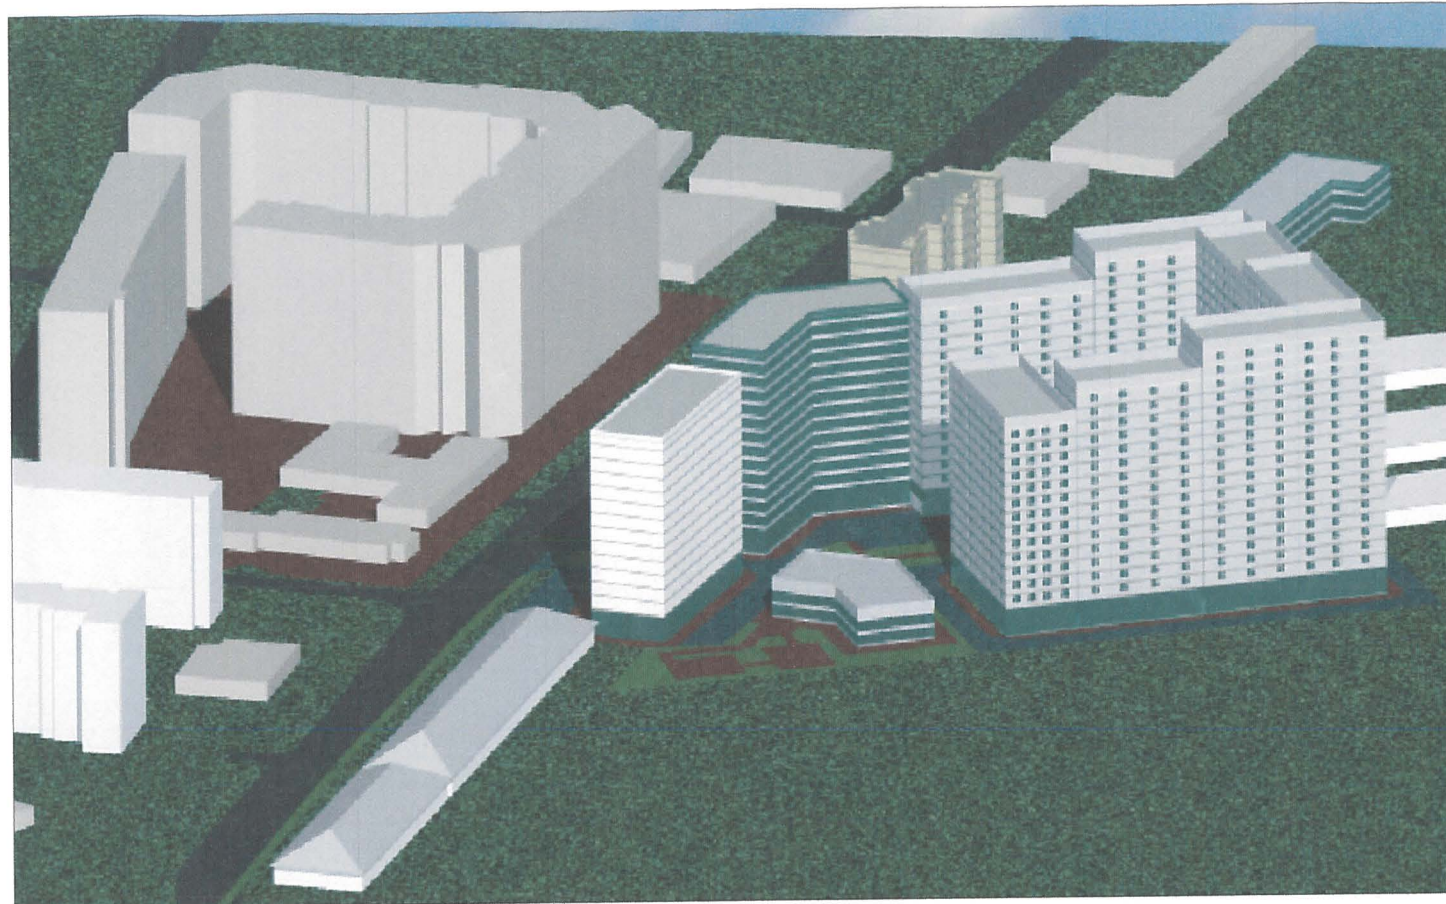

Beneficiar: Serviciul de Protectie si Paza
de Stat al Republicii Moldova

OBJECT Nr. 3404

Plan Urbanistic Zonal, pentru valorificarea terenului cu Nr/c. 0100515519
din str. Vasile Lupu Nr. 28, mun. Chisinau




Mod.	Nr.par.	Foale	Nr.doc.	Semnături	Data
					2018
	ARH	Ciocoi A.			
	ING	Tanas A.			

PROPUNERI DE DEZVOLTARE URBANISTICA

VEDERI

FAZA	PLANȘA	PLANȘE
PUZ	14.0	15

IMP "CHISINAUPROIECT"

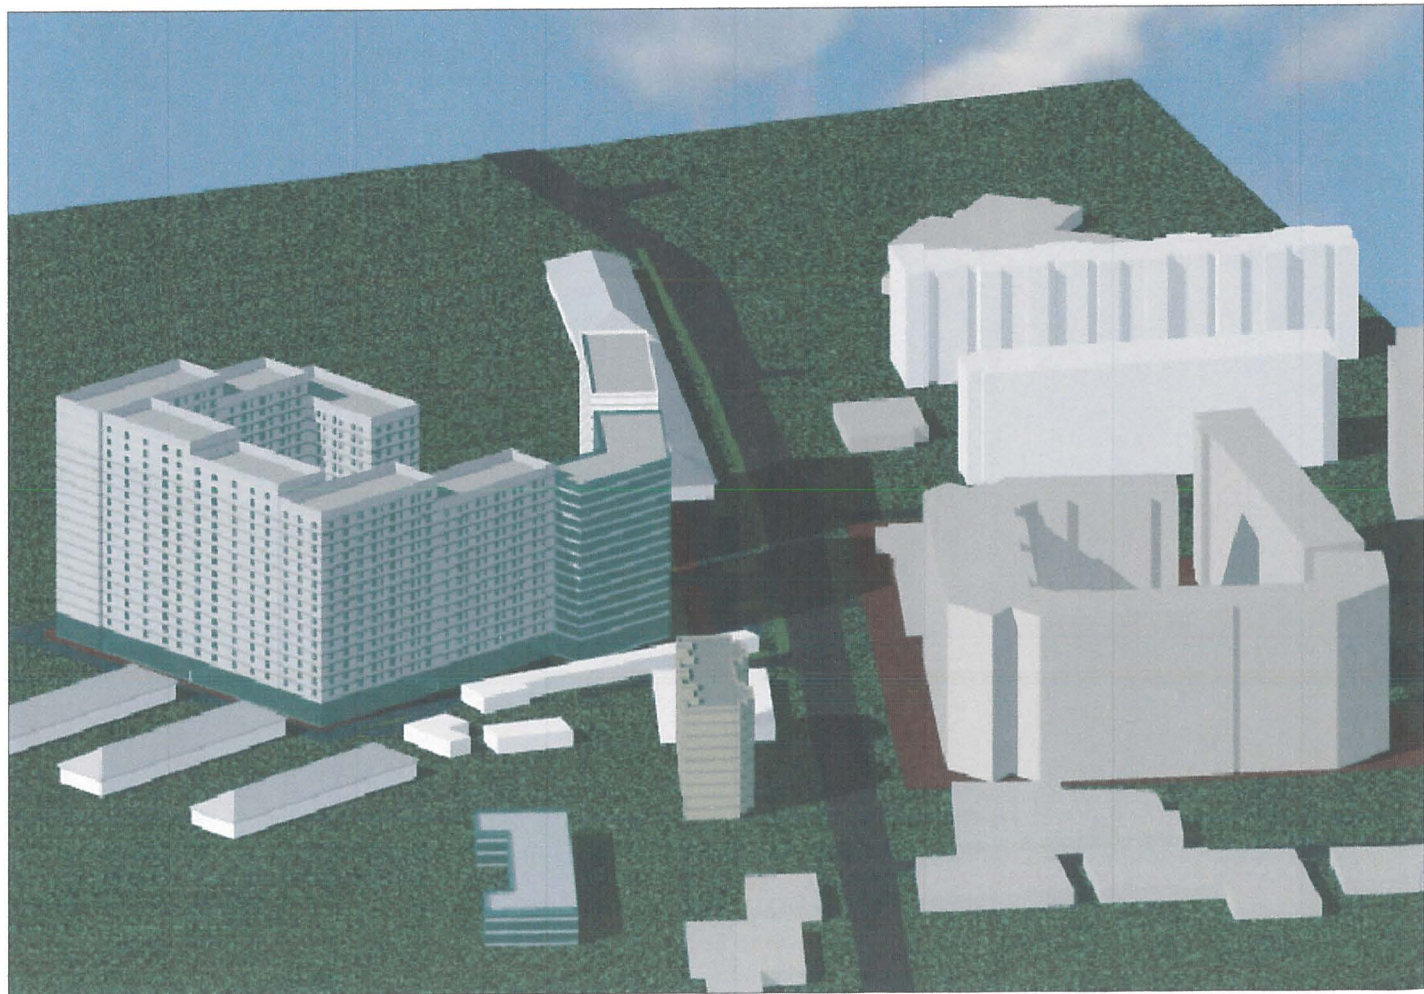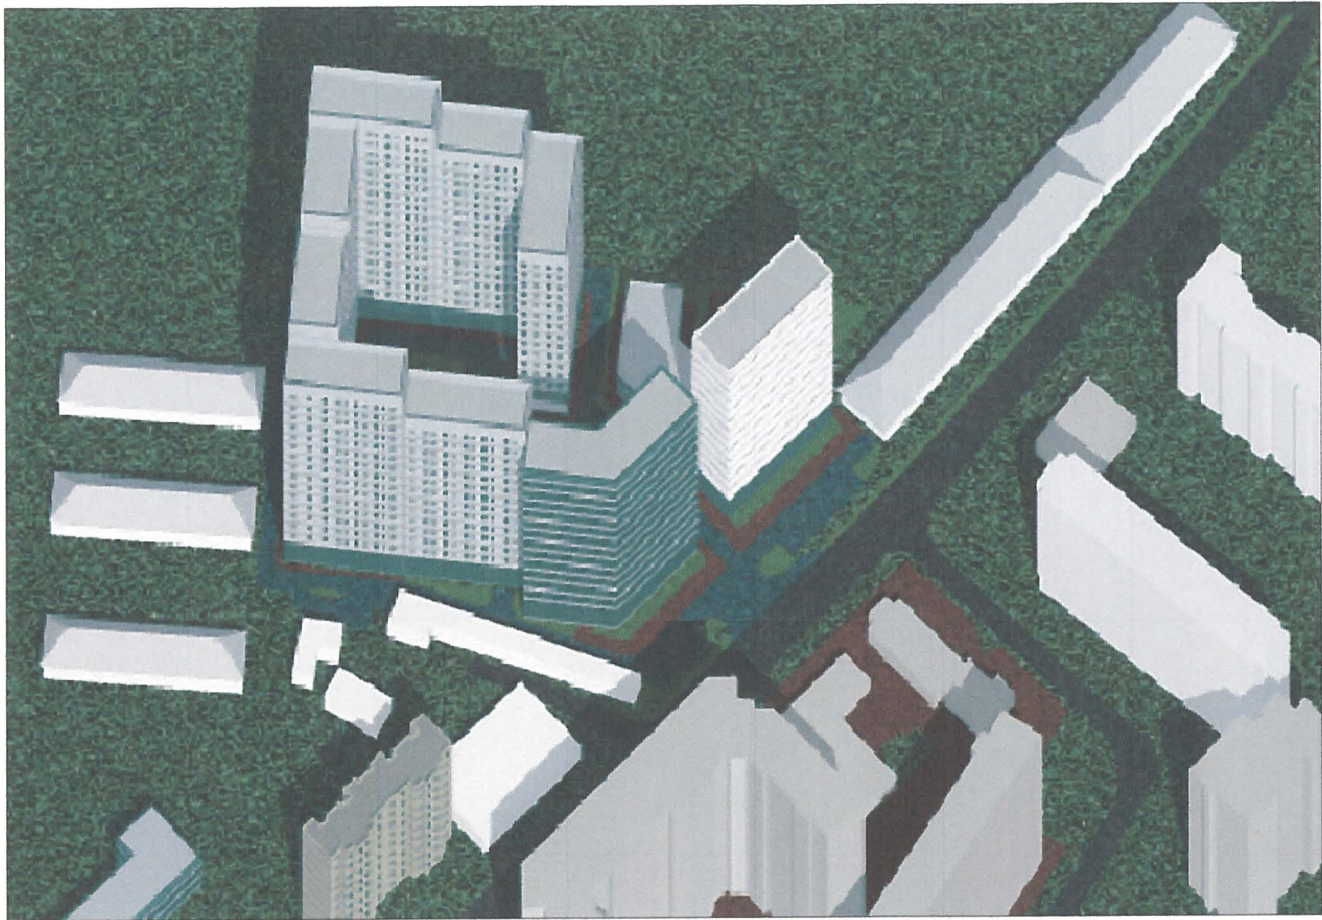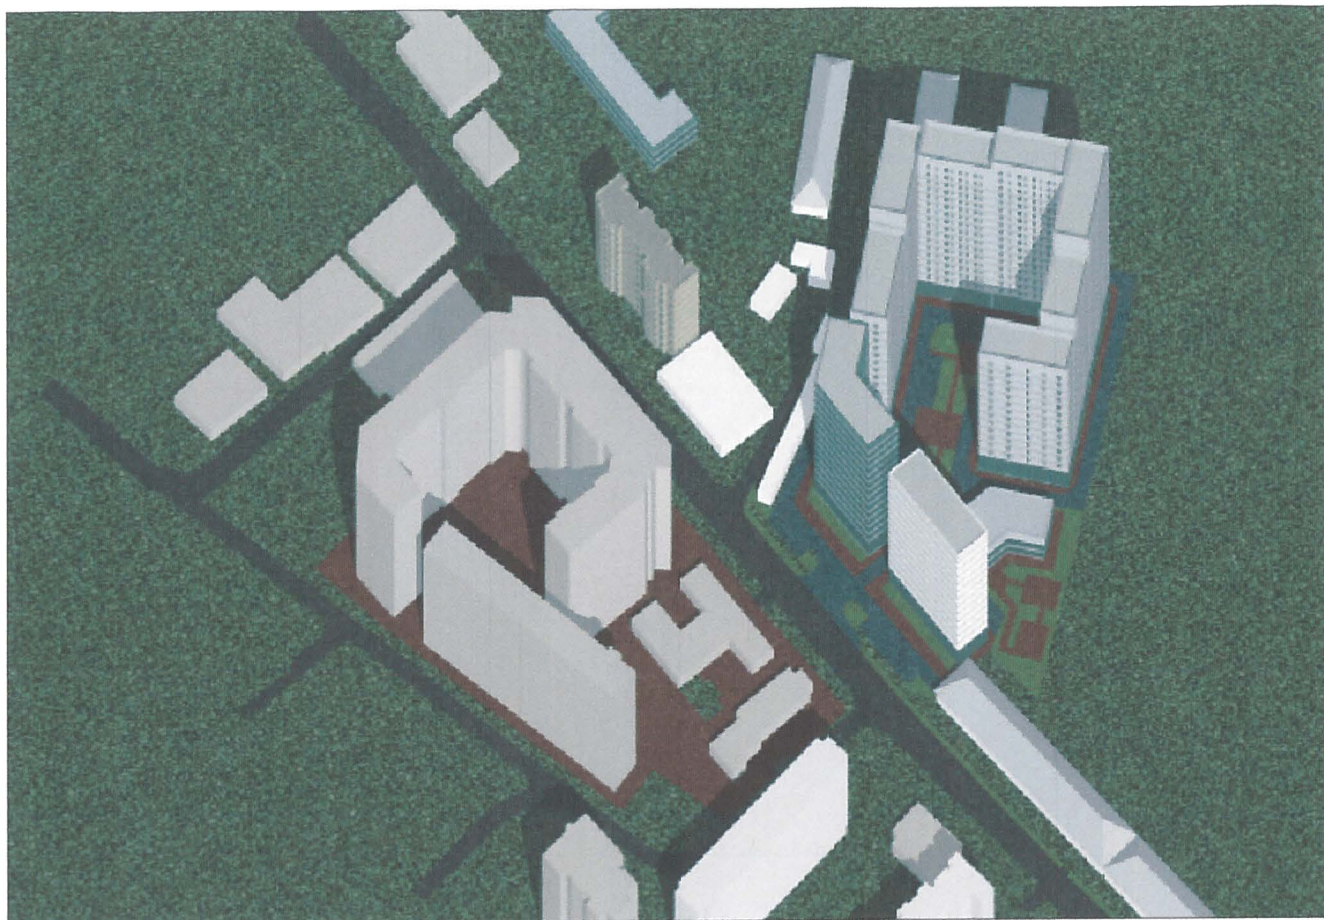

Beneficiar: Serviciul de Protecție și Pază
de Stat al Republicii Moldova

OBIECT Nr. 3404
cu originalul.

Plan Urbanistic Zonal, pentru valorificarea terenului cu Nr/c. 0100515519
din str. Vasile Lupu Nr. 28, mun. Chisinau

Mod.	Nr.par.	Foaie	Nr.doc.	Semnături	Data
ARH		Cioci A.			2018
ING		Tanas A.			


PROPUNERI DE DEZVOLTARE URBANISTICA

FAZA	PLANȘA	PLANȘE
PUZ	14.1	15

VEDERI

IMP "CHISINAUPROIECT"

PLAN - SCHEMA

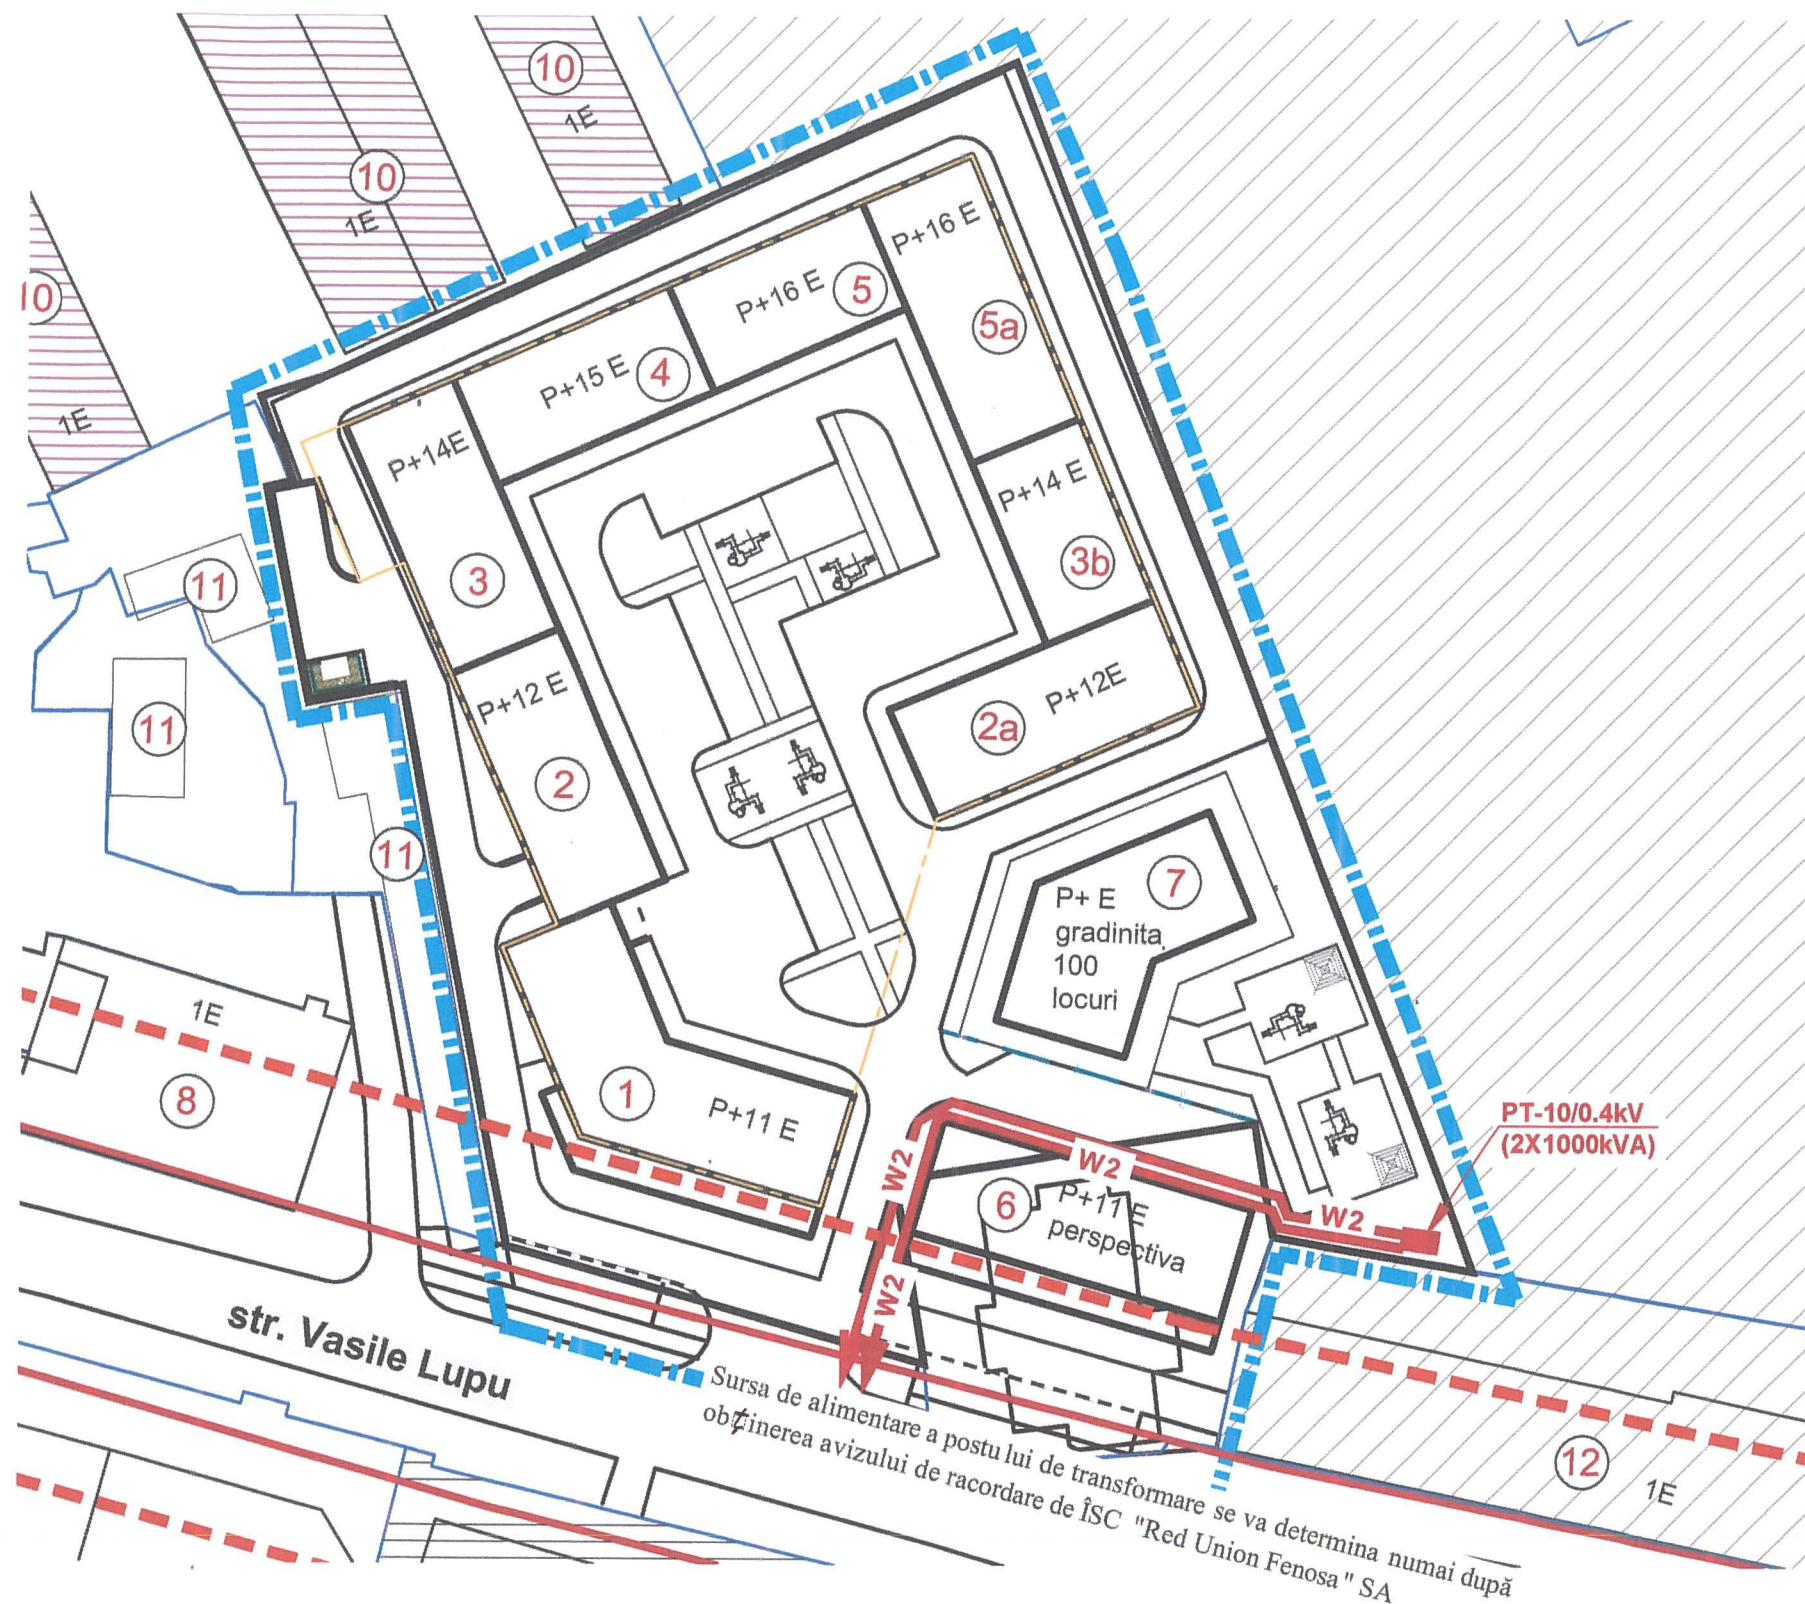

SEMNE CONVENȚIONALE

	LIMITA ZONEI DE STUDIU
	LIMITA TERENULUI care a generat PUZ , terenul Nr/c. 0100515519 cu S=1.5ha ,destinat pentru amplasarea unui Complex locativ cu blocuri, si o gradinita de copii
	Zona rezidentiala pentru Blocuri locative colective cu multe nivele, conform PUG aprobat in 2008
	Obiective de ocrotire a sanatatii (existente)
	Linii rosii a strazilor - conform PUG aprobat in 2007
	Limita parcarii subterane 2 nivele(proiect)
	Post de transformare proiectat PT-10/0,4 kV (2x1000kVA) 2x1000 - numarul si puterea a transformatoarelor de forță
	Linie electrica in cablu 10 kV

LEGENDA


- | | |
|--|--|
| 1 - Bloc locativ P+15E cu spatii comerciale la parter (proiect) | 7 - Obiectiv public "Rai Gentelmen's Club", (existent) |
| 2 - Bloc locativ P+15E (proiect) | 8 - Blocuri locative P+4E (existent) |
| 3 - Bloc locativ P+13E (proiect) | 9 - Spitalul Clinic Militar Central (existent) |
| 4 - Bloc locativ P+9E (proiect) | 10 - Constructii cu functii nedeterminate (existente) |
| 5 - Bloc locativ P+15E cu spatii comerciale la parter (perspectiva) | 11 - Complexul de blocuri locative str. Vasile Lupu P+12E (existent) |
| 6 - Gradinita de copii (proiect) | 12 - Camin familial al Armatei nationale tip Parter (existent) |

			O B I E C T Nr. 3404		
			Plan Urbanistic Zonal, pentru valorificarea terenului cu Nr/c. 0100515519 din str. Vasile Lupu Nr. 28, mun. Chisinau		
Sp.princ.	A. Brusnic	11.18	PROPUNERI DE DEZVOLTARE URBANISTICA	Faza	Plansa
Elaborat	N. Madan	11.18		PUZ	16
Elaborat	T. Gulco	11.18			
			ALIMENTAREA CU ENERGIE ELECTRICA PLAN - SCHEMA 10 KV SC. 1:1000	I.M.P."CHIȘINĂU PROIECT"	

Plan Urbanistic Zonal, pentru valorificarea terenului cu
Nr/c. 0100515519 din str. Vasile Lupu Nr. 28, mun. Chisinau

SCHEMA PLANULUI GENERAL

Sc 1:1000

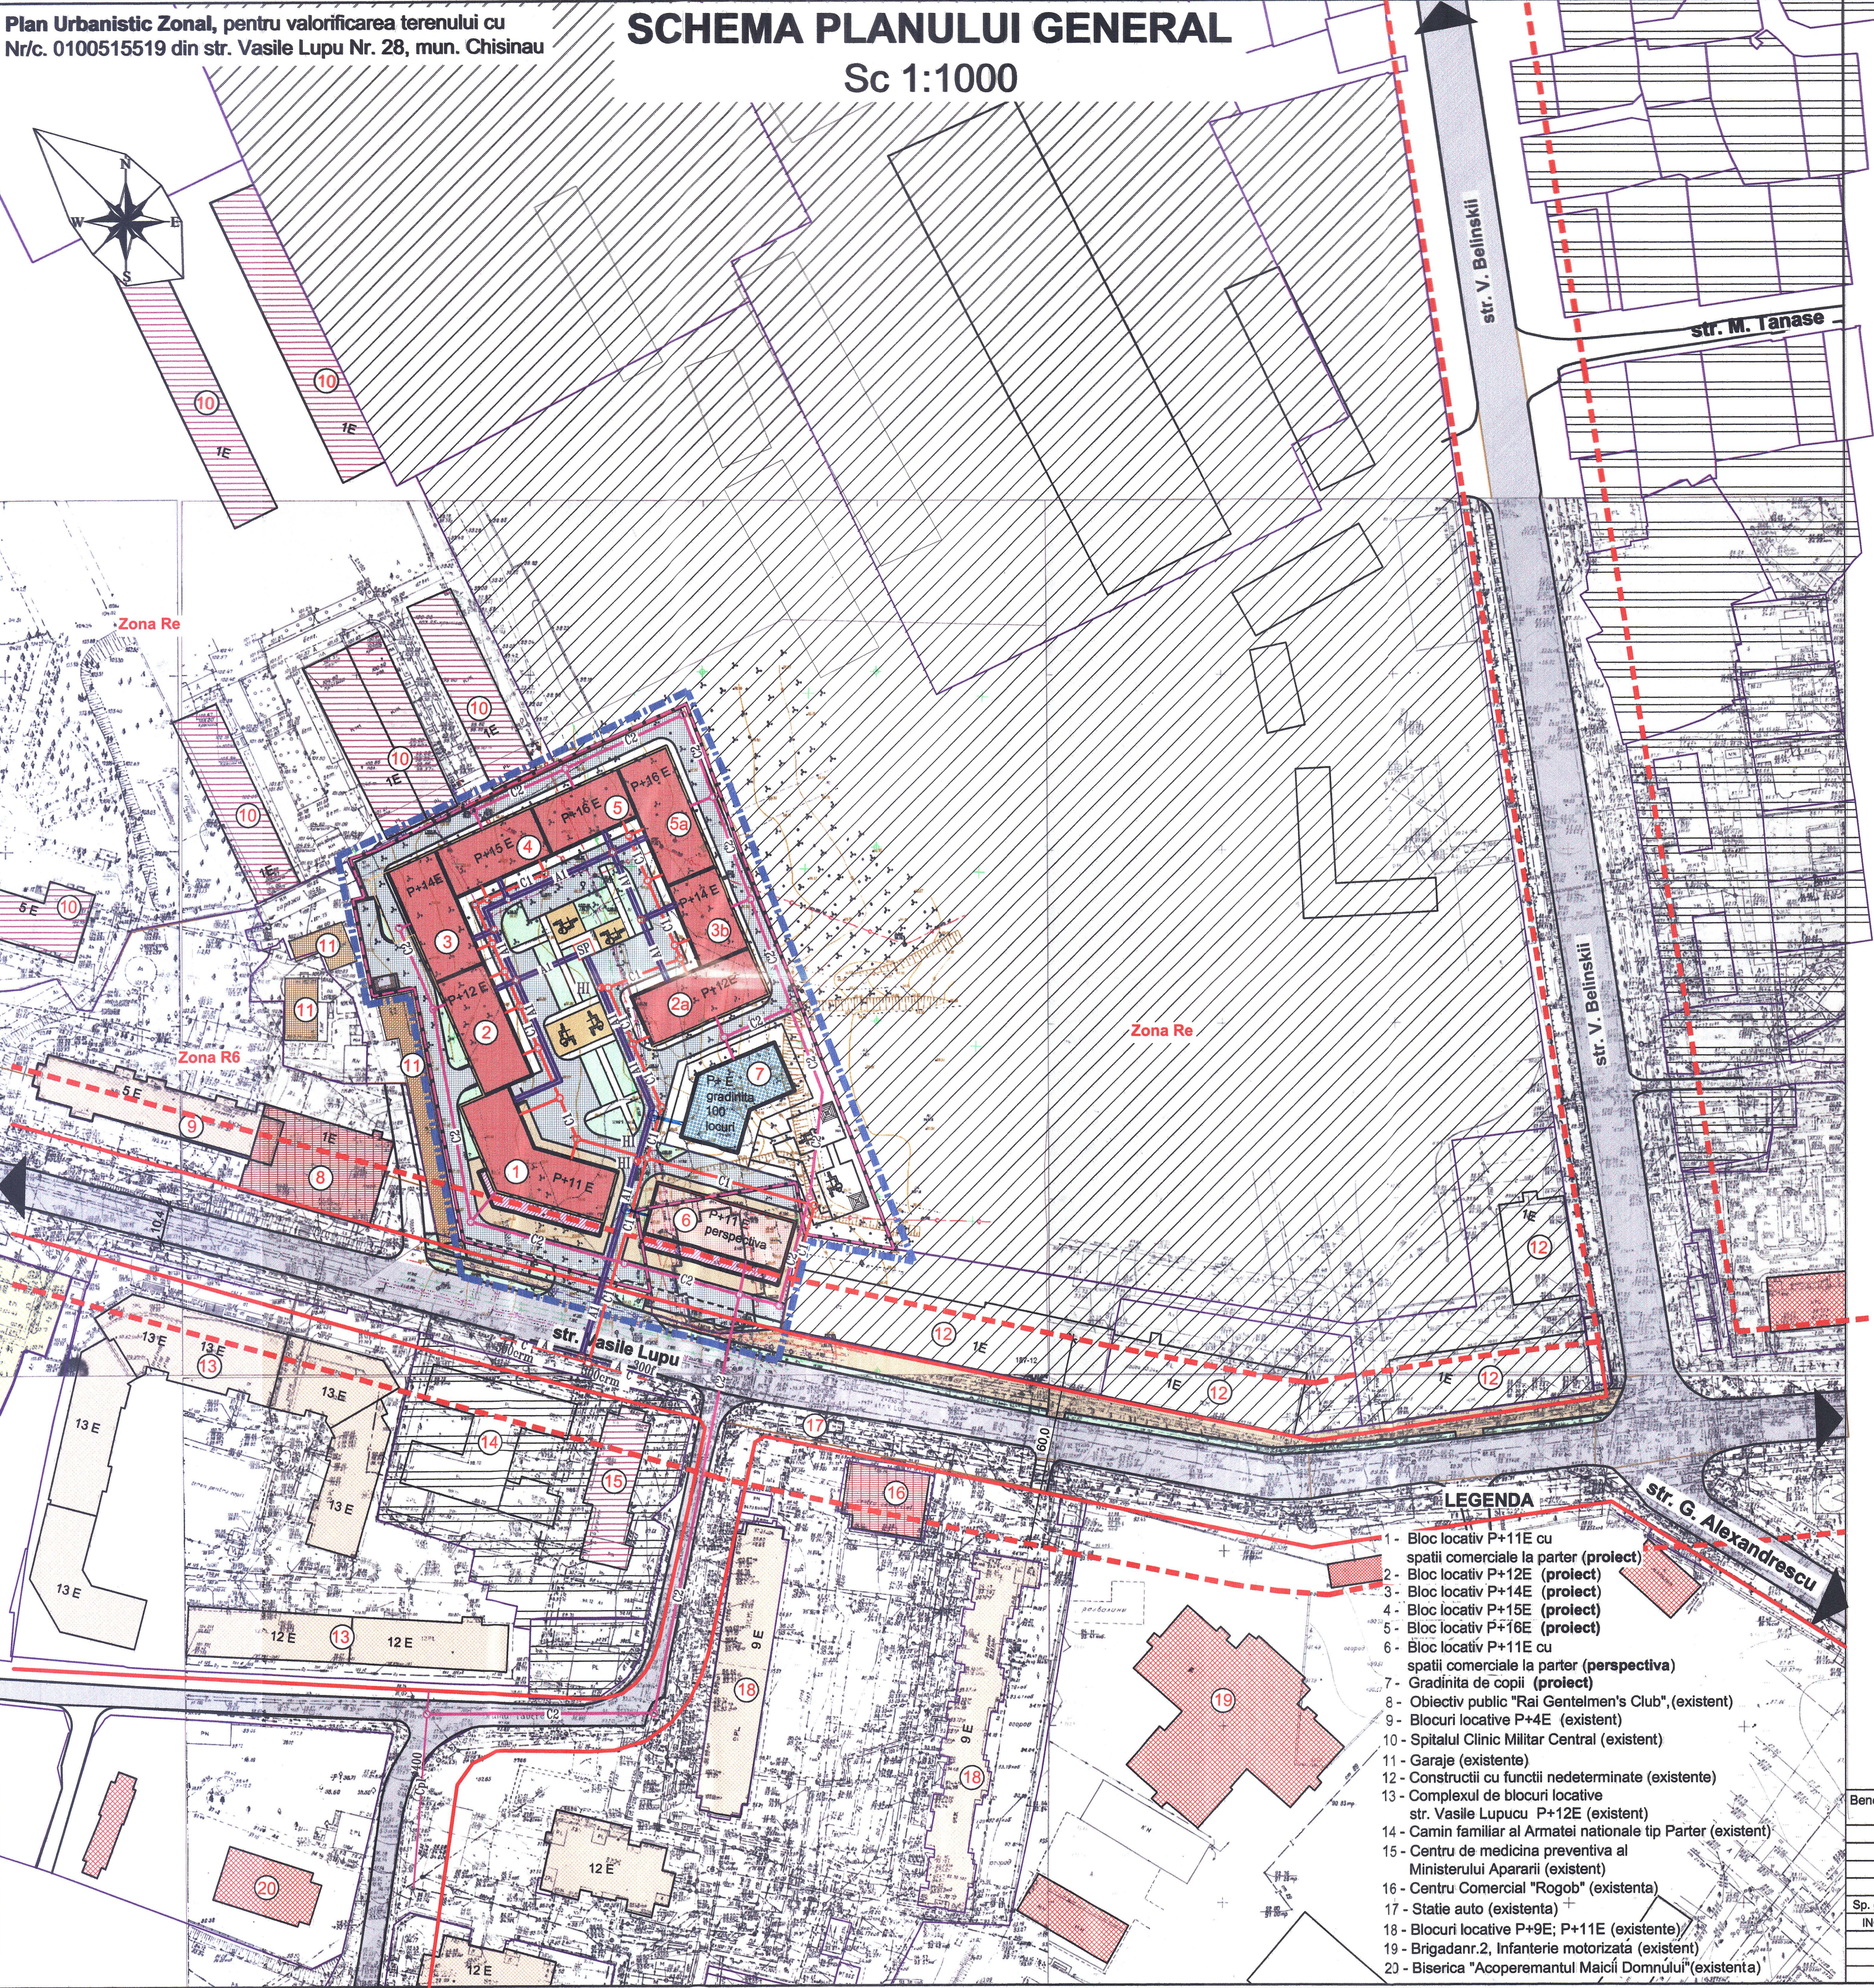


SEMNE CONVENTIONALE	
LIMITE	
	LIMITA ZONEI DE STUDIU
	LIMITA TERENULUI care a generat PUZ, terenul Nr/c. 0100515519 cu S=1.5ha, destinat pentru amplasarea unui Complex locativ cu blocuri, si o gradinita de copii
	Limita parcelelor cadastrale
ZONIFICARE FUNCTIONALA	
	Blocuri locative cu P+9E, P+13 E, P+ 15 E cu parcare subterana (proiect)
	Propuneri de sistematizare a blocului locativ cu reconvertia zonei din Codul Re in zona cu Codul R7 (perspectiva)
	Blocuri locative 4 -10 nivele, (existente)
	Institutii de invatamint si educatie (proiect)
	Obiective comerciale si de utilitate publica (existente)
	Obiective comerciale si de utilitate publica (perspectiva)
	Obiective de interes public, constructii socio culturale si economice (existente)
	Zona obiectivelor de interes public, constructii socio culturale si economice, conform PUG aprobat 2007
	Zona constructiilor individuale 1-2 nivele (existente)
	Obiective de ocrotire a sanatatii (existente)
	Zona spatiilor verzi (existente, proiect)
	Teren de joaca pentru copii (proiect)
INFRASTRUCTURA DE TRANSPORT	
	Drumuri si strazi existente
	Strazi si accese proiectate
	Spatii pavate
	Linii rosii a strazilor - conform PUG aprobat in 2007
	Limita parcarii subterane 2 nivele(proiect)
ACCESSE	
	Accese in cladire (locativ)
	Accese in parcare auto (subsol)

- RETELE EXTERIOARE DE CANALIZARE PROIECTATE
- RETELE EXTERIOARE DE APEDUCT PROIECTATE
- RETELE EXTERIOARE PLUVIALE PROIECTATE
- CAMINE DIN BETON PROIECTATE
- CAMINE CU HIDRANT DIN BETON PROIECTATE
- STATIE DE POMPARE PROIECTATA

LEGENDA

- 1- Bloc locativ P+11E cu spatii comerciale la parter (proiect)
- 2- Bloc locativ P+12E (proiect)
- 3- Bloc locativ P+14E (proiect)
- 4- Bloc locativ P+15E (proiect)
- 5- Bloc locativ P+16E (proiect)
- 6- Bloc locativ P+11E cu spatii comerciale la parter (perspectiva)
- 7- Gradinita de copii (proiect)
- 8- Obiectiv public "Rai Gentlemen's Club", (existent)
- 9- Blocuri locative P+4E (existent)
- 10- Spitalul Clinic Militar Central (existent)
- 11- Garaje (existente)
- 12- Constructii cu functii nedeterminate (existente)
- 13- Complexul de blocuri locative str. Vasile Lupu P+12E (existent)
- 14- Camin familial al Armatei nationale tip Parter (existent)
- 15- Centru de medicina preventiva al Ministerului Apararii (existent)
- 16- Centru Comercial "Rogob" (existenta)
- 17- Statie auto (existenta)
- 18- Blocuri locative P+9E, P+11E (existente)
- 19- Brigadanr.2, Infanterie motorizata (existent)
- 20- Biserica "Acoperemantul Maicii Domnului"(existenta)

Beneficiar: Serviciul de Protectie si Paza de Stat al Republicii Moldova		O B I E C T Nr. 3404 - REAC, Cpl		
		Plan Urbanistic Zonal, pentru valorificarea terenului cu Nr/c. 0100515519 din str. Vasile Lupu Nr. 28, mun. Chisinau		
Sp. gr. AC	Erhan Maria	Retele exterioare apeduct, canalizare menajera si pluviala	FAZA	PLANSA
ING	Stivinschi S.		PUZ	1
		Plan cu retele apeduct, canalizare menajera si pluviala. Sc. 1:1000	I.M.P."CHISINAUPROIECT"	

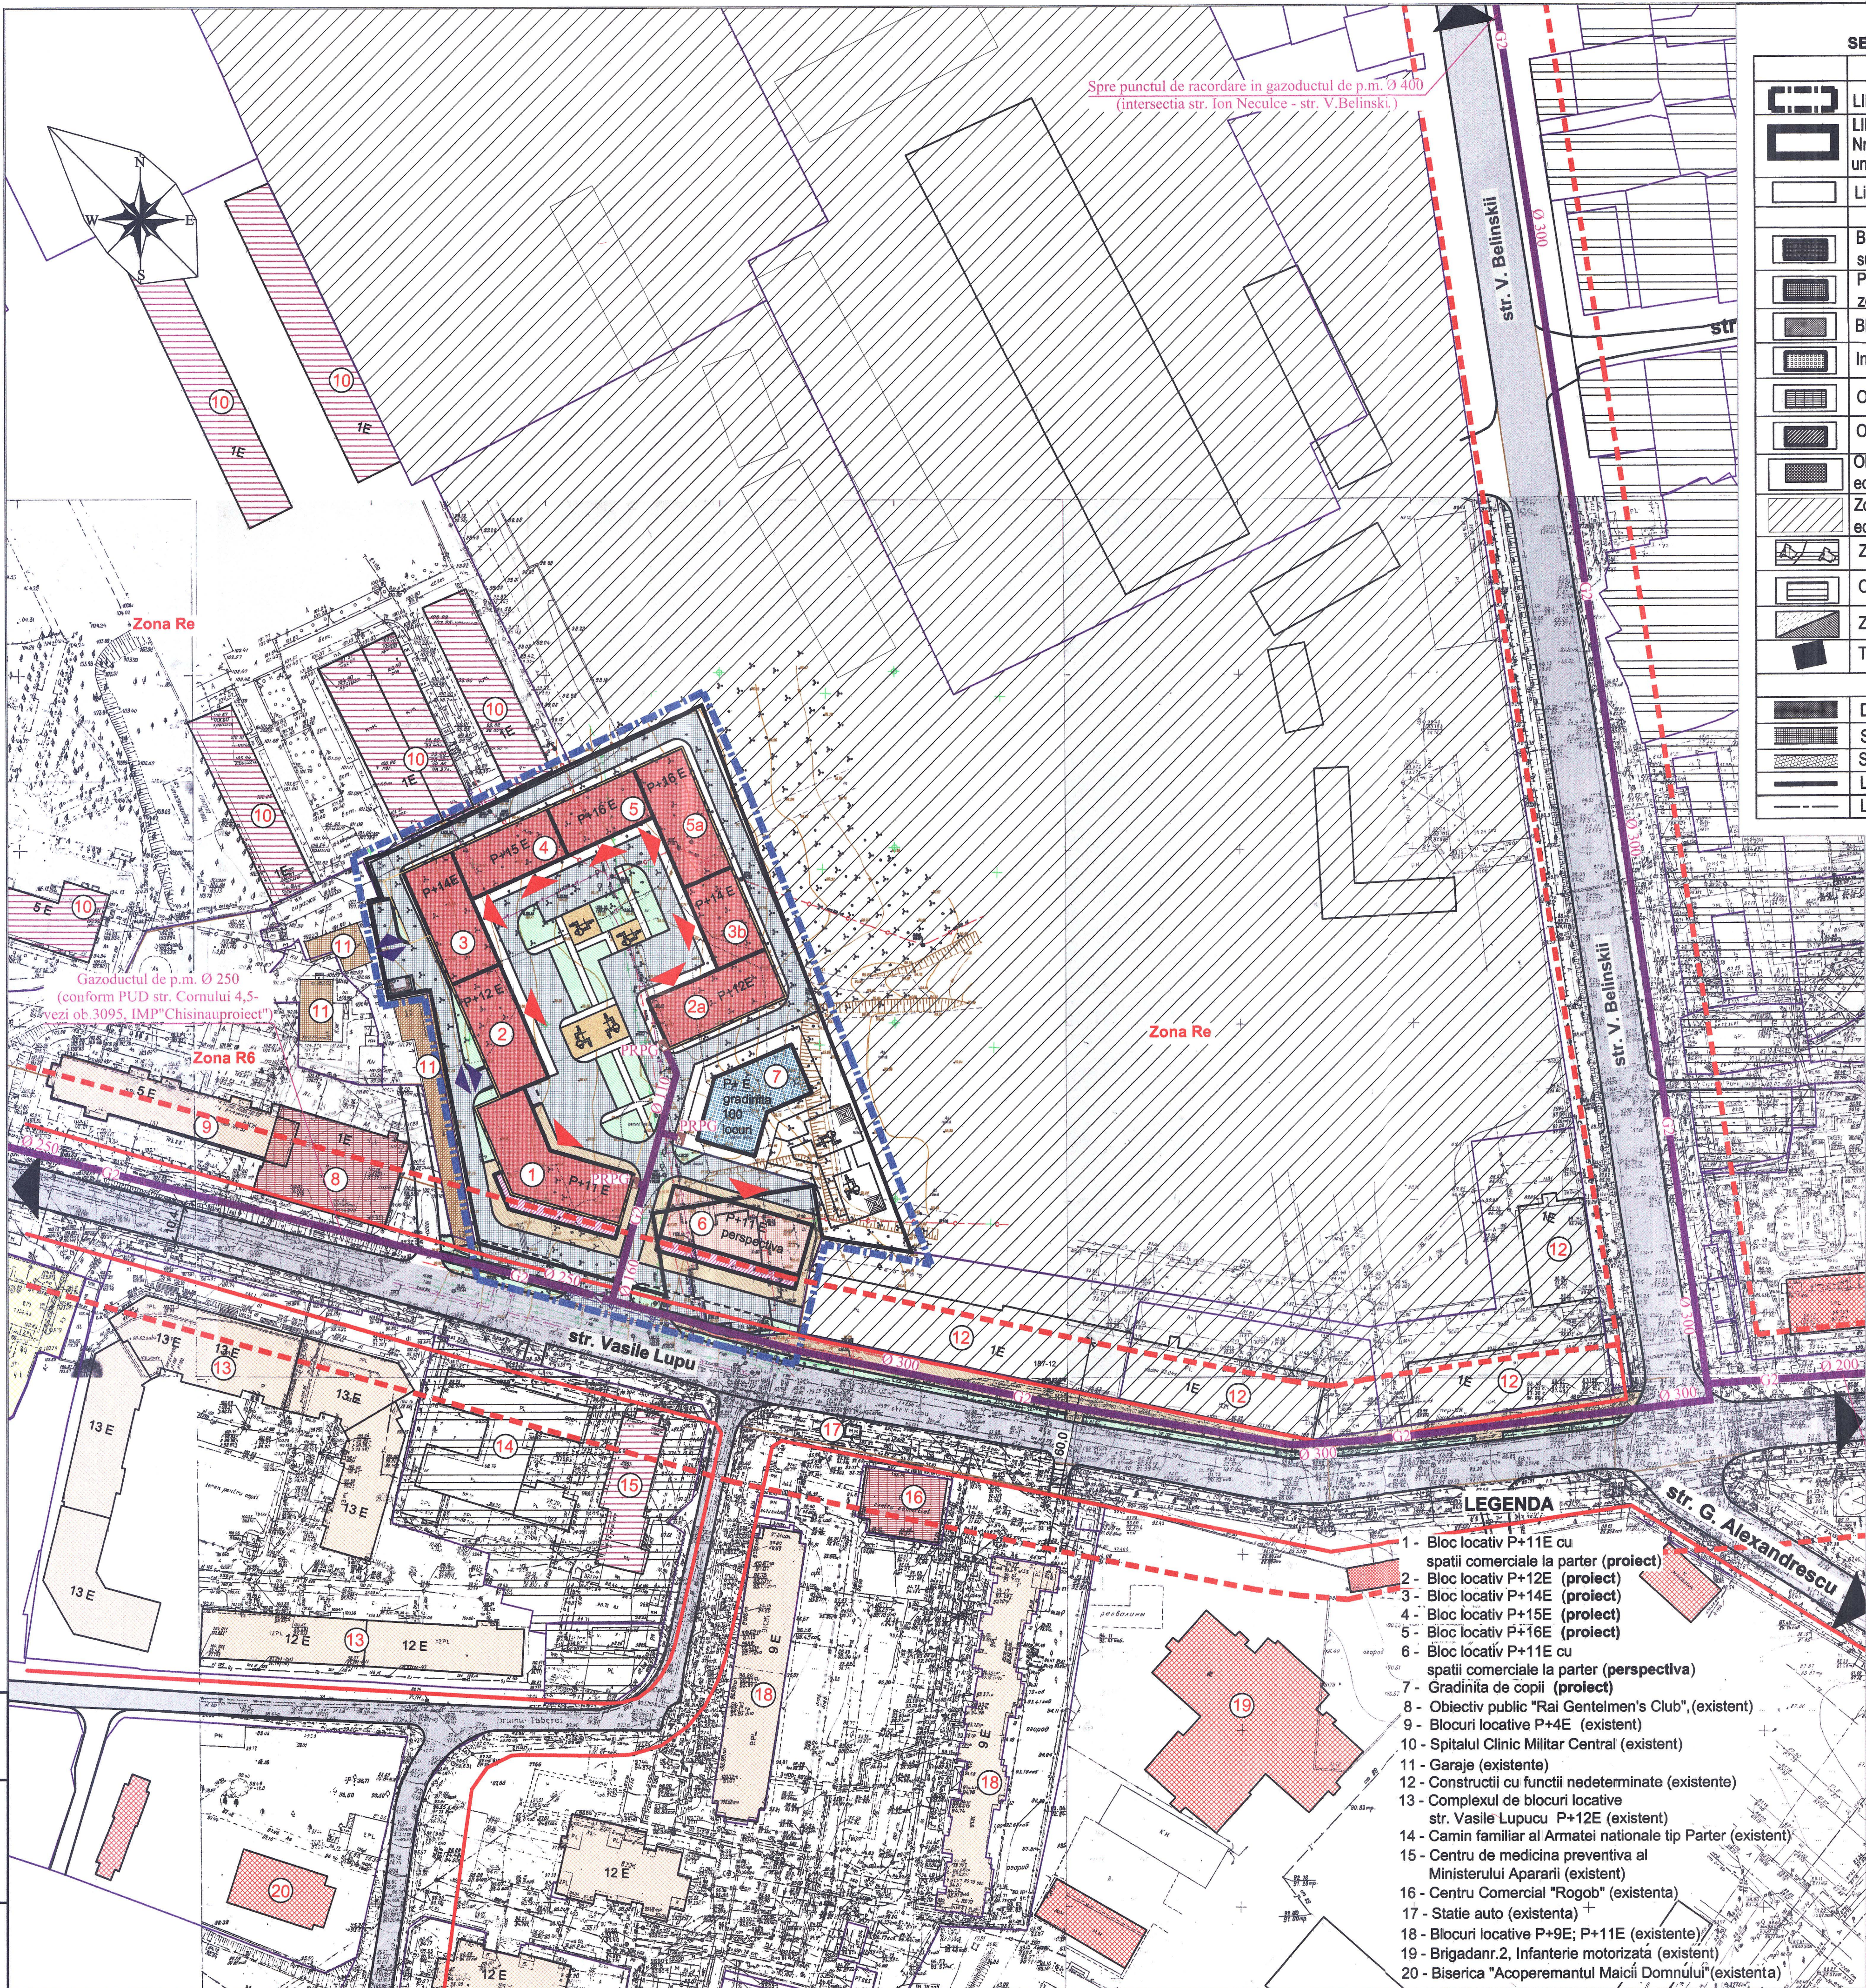

SEMNE CONVENȚIONALE	
LIMITE	
	LIMITA ZONEI DE STUDIU
	LIMITA TERENULUI care a generat PUZ , terenul Nr/c. 0100515519 cu S=1.5ha ,destinat pentru amplasarea unui Complex locativ cu blocuri, si o gradinita de copii
	Limita parcelor cadastrale
ZONIFICARE FUNCTIONALA	
	Blocuri locative cu P+9E; P+13 E, P+ 15 E cu parcare subterana (proiect)
	Propuneri de sistematizare a blocului locativ cu reconversia zonei din Codul Re in zona cu Codul R7 (perspectiva)
	Blocuri locative 4 -10 nivele, (existente)
	Instituti de invatamint si educatie (proiect)
	Obiective comerciale si de utilitate publica (existente)
	Obiective comerciale si de utilitate publica (perspectiva)
	Obiective de interes public, constructii socio culturale si economice (existente)
	Zona obiectivelor de interes public, constructii socio culturale si economice, conform PUG aprobat 2007
	Zona constructiilor individuale 1-2 nivele (existente)
	Obiective de ocrotire a sanatatii (existente)
	Zona spatiilor verzi (existente, proiect)
	Teren de joaca pentru copii (proiect)
INFRASTRUCTURA DE TRANSPORT	
	Drumuri si strazi existente
	Strazi si accese proiectate
	Spatii pavate
	Linii rosii a strazilor - conform PUG aprobat in 2007
	Limita parcarii subterane 2 nivele(proiect)

ACCESSE	
	Accese in cladire (locativ)
	Accese in parcare auto (subsol)
CARACTERISTICA OBIECTULUI	
Se prevede constructia unui cartier locativ cu blocuri cu multe etaje (780 apartamente, spatii de menire social culturala si comerciala si gradinita de copii pentru 100 loc.)	
Consumul de gaze naturale pentru fondul locativ al cartierului este calculat reesind din faptul ca alimentarea cu gaze naturale a fiecui apartament se prevede:	
• pentru prepararea bucatelor - montarea in bucataria fiecarui apartament a unui aragaz cu patru ochiuri (G = 1,13 m³N/h);	
• pentru incalzire si alimentarea cu apa calda menajera - montarea in bucataria fiecarui apartament a unui cazan mural cu puterea nominala 24,0 kW (G = 2,80 m³N/h).	
Consumul total de gaze naturale constituie aproximativ 1907,00 m³N/h.	
In conformitate cu PUD al mun. Chisinau elaborat in an. 2007 de catre I.N.C.P."Urbanproiect" sectoarele cuprinse intre str. Vasile Lupu - str. V. Belinski - str. Ioana Radu (nr.cad.: 0100515.233, 0100515.254, 0100515.255, 0100515.257, 0100515.262, 0100515.513 - Beneficiar:) sunt preconizate spre revitalizare, in sectoare cu destinatie socio-culturala, comerciala si locativa.	
Alimentarea cu gaze naturale a cartierului locativ se prevede de la gazoductul existent presiune medie Ø 400, pozat la intersectia str. Ion Neculce cu str. V.Belinski.	
Pentru alimentarea cu gaze naturale se prevede pozarea gazoductului cu Ø 300 si lungimea L = 1600,0 m(vezi coala Nr.2)	
Diametrul gazoductului de presiune medie este calculat cu perspectiva conectarii sectoarelor care urmeaza a fi revitalizate si reesind din solutiile primite anterior pentru alimentarea sectoarelor locative din str. Cornului 4, 5 (vezi ob.3095, IMP"Chisinauproiect")	
Pentru reducerea presiunii gazelor naturale de la inalta la medie se prevede montarea a trei PRPG (Posturilor Reglare Presiune Gaz) care reduc presiunea gazelor de la medie la joasa.	
Pentru a asigura fuctionarea fara intrerupri a consumatorilor se prevedea inelarea gazoductului proiectat de presiune medie Ø 300 cu gazoductul existent presiune medie Ø 125 din str. V. Lupu 89 (L = 800,0 m) si gazoductul existent presiune medie Ø 200 spre SRG Nr.23 din str.Vasile Lupu, 33 (L = 200,0 m).	
Se prevede montarea:	
- gazoductului de presiune medie Ø 300 - 1600,0 m;	
- gazoductului de presiune medie Ø 250 - 800,0 m;	
- gazoductului de presiune medie Ø 200 - 200,0 m;	
- gazoductului de presiune medie Ø 160 - 175,0 m;	
- gazoductului de presiune medie Ø 110 - 260,0 m;	
- PRPG cu reglator de presiune P.II-50B - 2 buc.;	
- PRPG cu reglator de presiune P.IIHK-50 (pentru gradinita de copii) - 1 buc.	

BORDEROU CLADIRI SI CONSTRUCTII

N	Denumirea	Nr nivele	Nr const.	Suprafata m2		Suprafata desfasurata pe nivele m2	Nr aparta- mente	Nr oameni	Capacitatea termica, kW	Consumul de gaze, G (m³N/h)	
				unei Construcții	Construita total						
Cladiri proiectate											
1	BLOC LOCATIV cu spatii comerciale la parter din care:	12	1	770							
	Suprafata blocului locativ	11			770	8470	80	168	Ag4+ +Caz(24.0kW) (7 buc.)	187,00	
	Spatii comerciale la parter	P		770	770				19,60		
2	BLOC LOCATIV	13	1	530	530	6890	105	210	Ag4+ +Caz(24.0kW)	245,40	
2a	BLOC LOCATIV	13	1	560	560	8960	91	220	Ag4+ +Caz(24.0kW)	212,70	
3	BLOC LOCATIV	15	1	530	530	7950	102	200	Ag4+ +Caz(24.0kW)	234,40	
3a	BLOC LOCATIV	15	1	380	380	5700	75	158	Ag4+ +Caz(24.0kW)	175,30	
4	BLOC LOCATIV	16	1	450	380	7200	64	135	Ag4+ +Caz(24.0kW)	149,60	
5	BLOC LOCATIV	17	1	400	400	6800	85	179	Ag4+ +Caz(24.0kW)	198,70	
5a	BLOC LOCATIV	17	1	560	560	9520	88	180	Ag4+ +Caz(24.0kW)	198,70	
TOTAL				4340	4340	62260					
Parcare auto subteran in 2 nivele		2	1	8260	16520	16520					
Apartamente total							690	1450		1601,80	
Cladiri propuse la perspectiva											
6	BLOC LOCATIV cu spatii comerciale la parter din care:	12	1	615							
	Suprafata blocului locativ	11			615	6770	90	189	Ag4+ +Caz(24.0kW) Caz(24.0kW) (6 buc.)	210,40	
	Spatii comerciale la parter	P			615	615				16,80	
	Apartamente		90						210,40	210,40	
7	GRADINITA Etapa I (100loc)	1	2	615	1230	1230			500,0	58,40	
Gazoductul de p.m. Ø 200 (inelarea cu gazoductul existent de presiune medie Ø 200)										187,00	1907,00

Beneficiar: Serviciul de Protectie si Paza de Stat al Republicii Moldova									
OBIECT Nr. 3404									
Plan Urbanistic Zonal, pentru valorificarea terenului cu nr.cad.0100515.519 din str. Vasile Lupu Nr. 28, mun. Chisinau									
Mod. Nr.sect.	Coala Nr.dcom	Semn.	Data	Propuneri de dezvoltare urbanistica			Etapa	Coala	Coli
Sp.princ.	Truhina		11.18				PE	1	2
Elaborat	Nicu		11.18						
Verificat	Truhina		11.18						
N.control	Truhina		11.18						
				Alimentarea cu gaze naturale. Plan retelei de gaze naturale S 1:1000			I.M.P. "CHISINAUPROIECT"		